

# Amtsblatt

## für den Landkreis Gifhorn

XLI. Jahrgang Nr. 6

Ausgegeben in Gifhorn am 30.05.14



<b>Inhaltsverzeichnis</b>	<b><u>Seite</u></b>
<b>A. BEKANNTMACHUNGEN DES LANDKREISES</b>	
Haushaltssatzung 2014	305
Tierseuchenbehördliche Verordnung zur Aufhebung der Tierseuchenbehördlichen Verordnung zum Schutz gegen die Verbreitung der „Amerikanischen Faulbrut“ im Gebiet des Landkreises Gifhorn	306
<b>B. BEKANNTMACHUNGEN DER STÄDTE, GEMEINDEN UND SAMTGEMEINDEN</b>	
STADT GIFHORN	
108. Änderung des Flächennutzungsplanes (II. Koppelweg / Osttangente), Teilplan 2	307
Bebauungsplan Nr. 102 „II. Koppelweg / Osttangente“, mit örtlicher Bauvorschrift (ÖBV)	308
STADT WITTINGEN	---
GEMEINDE SASSENBURG	---
SAMTGEMEINDE BOLDECKER LAND	
Haushaltssatzung 2014	310
Gemeinde Bokensdorf	
Haushaltssatzung 2014	312
Bebauungsplan „Bokensdorf Nord“	313
Gemeinde Jembke	
Haushaltssatzung 2014	314
Gemeinde Tappenbeck	
Haushaltssatzung 2014	315
SAMTGEMEINDE BROME	---

Herausgeber: Landkreis Gifhorn, Postfach 13 60, 38516 Gifhorn, Ruf (05371) 820

SAMTGEMEINDE HANKENSBÜTTEL	---	
SAMTGEMEINDE ISENBÜTTEL	1. Satzung zur Änderung der Satzung über Aufwands-, Verdienstausfall- und Auslagenentschädigung für Ratsmitglieder, Ehrenbeamtinnen und Ehrenbeamte sowie ehrenamtlich tätige Personen	317
Gemeinde Isenbüttel	Haushaltssatzung 2014	318
SAMTGEMEINDE MEINERSEN	---	
Gemeinde Hillerse	Satzung über die Anordnung einer Veränderungssperre für den Geltungsbereich des Bebauungsplanes „Rolfsbütteler Feld“, Gemeindeteil Hillerse	319
SAMTGEMEINDE PAPENTEICH	---	
SAMTGEMEINDE WESENDORF	---	

**C. BEKANNTMACHUNGEN DER ZWECKVERBÄNDE**

---

**D. SONSTIGE BEKANNTMACHUNGEN**

Ev.-luth. Kirchengemeinde Hankensbüttel	Friedhofsordnung	321
Wasser- und Bodenverband Barnbruch	Satzungsänderung	337

A. BEKANNTMACHUNGEN DES LANDKREISES

I.

**Haushaltssatzung  
des Landkreises Gifhorn für das Haushaltsjahr 2014**

Aufgrund der §§ 58 und 112 des Niedersächsischen Kommunalverfassungsgesetzes (NKomVG), § 18 in Verbindung mit § 3 (2, 3) der Verordnung über die Verwaltung gemeindefreier Gebiete vom 15.07.1958 (Nds. GVBl. S. 162) in der zurzeit gültigen Fassung hat der Kreistag des Landkreises Gifhorn in der Sitzung am 19.12.2013 folgende Haushaltssatzung beschlossen:

§ 1

Der Haushaltsplan für das Haushaltsjahr 2014 wird

1. im **Ergebnishaushalt**  
mit dem jeweiligen Gesamtbetrag

1.1 der ordentlichen Erträge auf	234.878.760,85 EUR
1.2 der ordentlichen Aufwendungen auf	234.878.760,85 EUR
1.3 der außerordentlichen Erträge auf	0,00 EUR
1.4 der außerordentlichen Aufwendungen auf	0,00 EUR

2. im **Finanzhaushalt**  
mit dem jeweiligen Gesamtbetrag

2.1 der Einzahlungen aus laufender Verwaltungstätigkeit	225.786.560,85 EUR
2.2 der Auszahlungen aus laufender Verwaltungstätigkeit	212.240.704,33 EUR
2.3 der Einzahlungen für Investitionstätigkeit	8.799.200,00 EUR
2.4 der Auszahlungen für Investitionstätigkeit	20.821.300,00 EUR
2.5 der Einzahlungen aus Finanzierungstätigkeit	2.621.143,48 EUR
2.6 der Auszahlungen aus Finanzierungstätigkeit	4.144.900,00 EUR

festgesetzt.

Nachrichtlich: Gesamtbetrag

- der Einzahlungen des Finanzhaushaltes	237.206.904,33 EUR
- der Auszahlungen des Finanzhaushaltes	237.206.904,33 EUR

§ 2

Der Gesamtbetrag der vorgesehenen Kreditaufnahmen für Investitionen und Investitionsförderungsmaßnahmen (Kreditermächtigung) wird auf 2.621.143,48 EUR festgesetzt.

§ 3

Der Gesamtbetrag der Verpflichtungsermächtigungen wird auf 2.966.000,00 EUR festgesetzt.

§ 4

Der Höchstbetrag, bis zu dem im Haushaltsjahr 2014 Liquiditätskredite zur rechtzeitigen Leistung von Auszahlungen in Anspruch genommen werden dürfen, wird auf 10.000.000,00 EUR festgesetzt.

§ 5

Die Kreisumlage wird festgesetzt auf 45,50 v. H. der Steuerkraftzahlen und 45,50 v. H. auf 90 v. H. der Schlüsselzuweisungen der kreisangehörigen Städte, Samtgemeinden und Gemeinden und auf 133 v. H. der Steuerkraftzahl der Grundsteuer A des gemeindefreien Gebietes Giebel.

§ 6

Der Beitrag zur Kreisschulbaukasse wird auf 474,00 EUR je Grundschüler festgesetzt. Davon trägt der Landkreis 316,00 EUR, die Städte, Gemeinden und Samtgemeinden 158,00 EUR je Grundschüler.

§ 7

Für die Befugnis der Landrätin, über- und außerplanmäßigen Aufwendungen und Auszahlungen nach § 117 NKomVG zuzustimmen, gelten Aufwendungen und Auszahlungen bis zur Höhe von 50.000,00 EUR als unerheblich.

Gifhorn, den 19.12.2013

Marion Lau  
Landrätin

(L. S.)

II.

**Bekanntmachung der Haushaltssatzung**

Die vorstehende Haushaltssatzung für das Haushaltsjahr 2014 wird hiermit öffentlich bekannt gemacht.

Die nach §§ 120 Abs. 2, 119 Abs. 4 NKomVG sowie § 15 Abs. 6 NFAG erforderlichen Genehmigungen sind durch das Niedersächsische Ministerium für Inneres und Sport am 29.04.2014 unter dem Aktenzeichen 32.17-10302-151 (2014) erteilt worden.

Der Haushaltsplan und der Beteiligungsbericht 2014 liegen nach § 114 Abs. 2 NKomVG vom 02.06.2014 bis einschließlich 11.06.2014 zur Einsichtnahme im Gebäude der Kreisverwaltung Gifhorn, Schlossplatz 1, 38518 Gifhorn, in der Abteilung 10.1 Kämmerei aus.

Gifhorn, den 06.05.2014

Marion Lau  
Landrätin

---

**Tierseuchenbehördliche Verordnung zur Aufhebung der Tierseuchenbehördlichen Verordnung zum Schutz gegen die Verbreitung der „Amerikanischen Faulbrut“ im Gebiet des Landkreises Gifhorn**

Diese Verordnung wurde am 17.05.2017 in der Aller-Zeitung, im Isenthagener Kreisblatt und am 19.05.2017 in der Braunschweiger Zeitung – Gifhorner Rundschau veröffentlicht.

---

## B. BEKANNTMACHUNGEN DER STÄDTE, GEMEINDEN UND SAMTGEMEINDEN

### Bekanntmachung

Die am 24.03.2014 vom Rat der Stadt Gifhorn beschlossene **108. Änderung des Flächennutzungsplanes (II. Koppelweg / Osttangente), Teilplan 2** ist mit Verfügung des Landkreises Gifhorn vom 23.05.2014, Az. 8/6121-02/00/108, unter Auflagen genehmigt worden.

Gemäß § 6 des Baugesetzbuches (BauGB) wird die Genehmigung der Flächennutzungsplanänderung bekannt gemacht. Die Planunterlagen mit Begründung sowie die zusammenfassende Erklärung gemäß § 6 Abs. 5 BauGB liegen während der Sprechzeiten der Verwaltung im Rathaus der Stadt Gifhorn, Marktplatz 1, Zimmer 201, zu jedermanns Einsicht aus.

Die jeweilige Lage und der räumliche Geltungsbereich der Flächennutzungsplanänderung ergeben sich aus nachfolgendem Übersichtsplan.<sup>1</sup>

Es wird darauf hingewiesen, dass nach § 214 Abs. 1 BauGB in der zurzeit gültigen Fassung eine Verletzung von Verfahrens- und Formvorschriften des Baugesetzbuches für die Rechtswirksamkeit des Flächennutzungsplans nach diesem Gesetzbuch nur beachtlich ist, wenn

- 1.) entgegen § 2 Abs. 3 die von der Planung berührten Belange, die der Stadt Gifhorn bekannt waren oder hätten bekannt sein müssen, in wesentlichen Punkten nicht zutreffend ermittelt oder bewertet worden sind und wenn der Mangel offensichtlich und auf das Ergebnis des Verfahrens von Einfluss gewesen ist;
- 2.) die Vorschriften über die Öffentlichkeits- und Behördenbeteiligung nach § 3 Abs. 2, § 4 Abs. 2, § 4a Abs. 3 und 5 Satz 2, § 13 Abs. 2 Satz 1 Nr. 2 und 3 (auch in Verbindung mit § 13a Abs. 2 Nr. 1), § 22 Abs. 9 Satz 2, § 34 Abs. 6 Satz 1 sowie § 35 Abs. 6 Satz 5 verletzt worden sind; dabei ist unbeachtlich, wenn bei Anwendung der Vorschriften einzelne Personen, Behörden oder sonstige Träger öffentlicher Belange nicht beteiligt worden sind, die entsprechenden Belange jedoch unerheblich waren oder in der Entscheidung berücksichtigt worden sind, oder einzelne Angaben dazu, welche Arten umweltbezogener Informationen verfügbar sind, gefehlt haben, oder der Hinweis nach § 3 Abs. 2 Satz 2 Halbsatz 2 (auch in Verbindung mit § 13 Abs. 2 Satz 2 und § 13a Abs. 2 Nr. 1) gefehlt hat, oder bei Anwendung des § 13 Abs. 3 Satz 2 die Angabe darüber, dass von einer Umweltprüfung abgesehen wird, unterlassen wurde, oder bei Anwendung des § 4a Abs. 3 Satz 4 oder des § 13 (auch in Verbindung mit § 13a Abs. 2 Nr. 1) die Voraussetzungen für die Durchführung der Beteiligung nach diesen Vorschriften verkannt worden sind;
- 3.) die Vorschriften über die Begründung des Flächennutzungsplans sowie seines Entwurfes nach §§ 2a, 3 Abs. 2, § 5 Abs. 1 Satz 2 Halbsatz 2 und Abs. 5, § 9 Abs. 8 und § 22 Abs. 10 verletzt worden sind; dabei ist unbeachtlich, wenn die Begründung des Flächennutzungsplans oder sein Entwurf unvollständig sind; abweichend von Halbsatz 2 ist eine Verletzung von Vorschriften in Bezug auf den Umweltbericht unbeachtlich, wenn die Begründung hierzu nur in unwesentlichen Punkten unvollständig ist;
- 4.) ein Beschluss der Stadt Gifhorn über den Flächennutzungsplan nicht gefasst, eine Genehmigung nicht erteilt, oder der mit der Bekanntmachung des Flächennutzungsplans verfolgte Hinweiszweck nicht erreicht worden ist.

---

<sup>1</sup> abgedruckt auf Seite 338 dieses Amtsblattes

Soweit in den Fällen des Satzes 1 Nr. 3 die Begründung in wesentlichen Punkten unvollständig ist, hat die Stadt Gifhorn auf Verlangen Auskunft zu erteilen, wenn ein berechtigtes Interesse dargelegt wird.

Des Weiteren wird darauf hingewiesen, dass nach § 214 Abs. 3 BauGB in der zurzeit gültigen Fassung für die Abwägung die Sach- und Rechtslage im Zeitpunkt der Beschlussfassung über den Flächennutzungsplan maßgebend ist.

Mängel im Abwägungsvorgang sind nur erheblich, wenn sie offensichtlich und auf das Abwägungsergebnis von Einfluss gewesen sind.

Es wird darauf hingewiesen, dass nach § 215 Abs. 1 Nr. 1 bis 3 BauGB in der zurzeit gültigen Fassung die Verletzung von Verfahrens- und Formvorschriften sowie Mängeln der Abwägung unbeachtlich sind, wenn sie nicht innerhalb eines Jahres seit Bekanntmachung des Flächennutzungsplans schriftlich gegenüber der Stadt Gifhorn unter Darlegung des die Verletzung begründenden Sachverhalts geltend gemacht worden sind.

Die Flächennutzungsplanänderung wird mit der Bekanntmachung im Amtsblatt des Landkreises Gifhorn wirksam.

Gifhorn, 26.05.2014

(L. S.)

Matthias Nerlich  
Bürgermeister

---

### **Bekanntmachung**

Der Rat der Stadt Gifhorn hat in seiner Sitzung am 24.03.2014 folgenden Bebauungsplan als Satzung beschlossen:

#### **Bebauungsplan Nr. 102 „II. Koppelweg / Osttangente“, mit örtlicher Bauvorschrift (ÖBV)**

Gemäß § 10 Abs. 3 des Baugesetzbuches (BauGB) wird der o. g. Bebauungsplan bekannt gemacht. Der Bebauungsplan mit der entsprechenden Begründung sowie die zusammenfassende Erklärung gemäß § 10 Abs. 4 BauGB können während der Sprechzeiten der Verwaltung im Rathaus der Stadt Gifhorn, Marktplatz 1, Zimmer 201, von jedermann eingesehen werden.

Die Lage und der Geltungsbereich des Bebauungsplanes ergeben sich aus dem zugehörigen Übersichtsplan.<sup>2</sup>

Es wird darauf hingewiesen, dass nach § 214 Abs. 1 BauGB in der zurzeit gültigen Fassung eine Verletzung von Verfahrens- und Formvorschriften des Baugesetzbuches für die Rechtswirksamkeit der Satzung nach diesem Gesetzbuch nur beachtlich ist, wenn

- 1.) entgegen § 2 Abs. 3 die von der Planung berührten Belange, die der Stadt Gifhorn bekannt waren oder hätten bekannt sein müssen, in wesentlichen Punkten nicht zutreffend ermittelt oder bewertet worden sind und wenn der Mangel offensichtlich und auf das Ergebnis des Verfahrens von Einfluss gewesen ist;
- 2.) die Vorschriften über die Öffentlichkeits- und Behördenbeteiligung nach § 3 Abs. 2, § 4 Abs. 2, § 4a Abs. 3 und 5 Satz 2, § 13 Abs. 2 Satz 1 Nr. 2 und 3 (auch in Verbindung mit § 13a Abs. 2 Nr. 1), § 22 Abs. 9 Satz 2, § 34 Abs. 6 Satz 1 sowie

---

<sup>2</sup> abgedruckt auf Seite 338 dieses Amtsblattes

§ 35 Abs. 6 Satz 5 verletzt worden sind; dabei ist unbeachtlich, wenn bei Anwendung der Vorschriften einzelne Personen, Behörden oder sonstige Träger öffentlicher Belange nicht beteiligt worden sind, die entsprechenden Belange jedoch unerheblich waren oder in der Entscheidung berücksichtigt worden sind, oder einzelne Angaben dazu, welche Arten umweltbezogener Informationen verfügbar sind, gefehlt haben, oder der Hinweis nach § 3 Abs. 2 Satz 2 Halbsatz 2 (auch in Verbindung mit § 13 Abs. 2 Satz 2 und § 13a Abs. 2 Nr. 1) gefehlt hat, oder bei Anwendung des § 13 Abs. 3 Satz 2 die Angabe darüber, dass von einer Umweltprüfung abgesehen wird, unterlassen wurde, oder bei Anwendung des § 4a Abs. 3 Satz 4 oder des § 13 (auch in Verbindung mit § 13a Abs. 2 Nr. 1) die Voraussetzungen für die Durchführung der Beteiligung nach diesen Vorschriften verkannt worden sind;

- 3.) die Vorschriften über die Begründung der Satzung sowie ihres Entwurfes nach §§ 2a, 3 Abs. 2, § 5 Abs. 1 Satz 2 Halbsatz 2 und Abs. 5, § 9 Abs. 8 und § 22 Abs. 10 verletzt worden sind; dabei ist unbeachtlich, wenn die Begründung der Satzung oder ihr Entwurf unvollständig ist; abweichend von Halbsatz 2 ist eine Verletzung von Vorschriften in Bezug auf den Umweltbericht unbeachtlich, wenn die Begründung hierzu nur in unwesentlichen Punkten unvollständig ist;
- 4.) ein Beschluss der Stadt Gifhorn über die Satzung nicht gefasst, eine Genehmigung nicht erteilt, oder der mit der Bekanntmachung der Satzung verfolgte Hinweiszweck nicht erreicht worden ist.

Soweit in den Fällen des Satzes 1 Nr. 3 die Begründung in wesentlichen Punkten unvollständig ist, hat die Stadt Gifhorn auf Verlangen Auskunft zu erteilen, wenn ein berechtigtes Interesse dargelegt wird.

Ferner wird darauf hingewiesen, dass nach § 214 Abs. 2 BauGB in der zurzeit gültigen Fassung für die Rechtswirksamkeit der Bauleitpläne auch eine Verletzung der Vorschriften über das Verhältnis des Bebauungsplanes zum Flächennutzungsplan nach § 8 Abs. 2 bis 4 unbeachtlich ist, wenn

- 1.) die Anforderungen an die Aufstellung eines selbstständigen Bebauungsplans (§ 8 Abs. 2 Satz 2) oder an die in § 8 Abs. 4 bezeichneten dringenden Gründe für die Aufstellung eines vorzeitigen Bebauungsplans nicht richtig beurteilt worden sind;
- 2.) § 8 Abs. 2 Satz 1 hinsichtlich des Entwickelns des Bebauungsplans aus dem Flächennutzungsplan verletzt worden ist, ohne dass hierbei die sich aus dem Flächennutzungsplan ergebende geordnete städtebauliche Entwicklung beeinträchtigt worden ist;
- 3.) der Bebauungsplan aus einem Flächennutzungsplan entwickelt worden ist, dessen Unwirksamkeit sich wegen Verletzung von Verfahrens- oder Formvorschriften einschließlich des § 6 nach Bekanntmachung des Bebauungsplans herausstellt;
- 4.) im Parallelverfahren gegen § 8 Abs. 3 verstoßen worden ist, ohne dass die geordnete städtebauliche Entwicklung beeinträchtigt worden ist.

Des Weiteren wird darauf hingewiesen, dass nach § 214 Abs. 3 BauGB in der zurzeit gültigen Fassung für die Abwägung die Sach- und Rechtslage im Zeitpunkt der Beschlussfassung über die Satzung maßgebend ist. Mängel im Abwägungsvorgang sind nur erheblich, wenn sie offensichtlich und auf das Abwägungsergebnis von Einfluss gewesen sind.

Es wird darauf hingewiesen, dass nach § 215 Abs. 1 Nr. 1 bis 3 BauGB in der zurzeit gültigen Fassung die Verletzung von Verfahrens- und Formvorschriften sowie Mängeln der

Abwägung unbeachtlich sind, wenn sie nicht innerhalb eines Jahres seit Bekanntmachung der Satzung schriftlich gegenüber der Stadt Gifhorn unter Darlegung des die Verletzung begründenden Sachverhalts geltend gemacht worden sind.

Entschädigungsberechtigte können Entschädigung verlangen, wenn aufgrund des Inkrafttretens dieses Bebauungsplanes für sie die in den §§ 39 bis 42 des Baugesetzbuches (BauGB) bezeichneten Vermögensnachteile (Vertrauensschaden; Begründung von Geh-, Fahr- und Leistungsrechten; Bindung für Bepflanzung; Änderung oder Aufhebung einer zulässigen Nutzung) eingetreten sind. Der Entschädigungsberechtigte kann die Fälligkeit des Anspruchs dadurch herbeiführen, dass er die Leistung der Entschädigung schriftlich bei dem Entschädigungspflichtigen beantragt. Der Entschädigungsanspruch nach § 44 Abs. 3 Satz 1 und 2 erlischt nach Abs. 4 BauGB, wenn er nicht innerhalb von 3 Jahren nach Ablauf des Kalenderjahres, in dem die genannten Vermögensnachteile eingetreten sind, geltend gemacht wird.

Der Bebauungsplan tritt mit der Bekanntmachung im Amtsblatt des Landkreises Gifhorn in Kraft.

Gifhorn, 26.05.2014

(L. S.)

Matthias Nerlich  
Bürgermeister

## I. Haushaltssatzung

Aufgrund des § 112 des Niedersächsischen Kommunalverfassungsgesetzes (NKomVG) hat der Rat der Samtgemeinde Boldecker Land in der Sitzung am 27.03.2014 folgende Haushaltssatzung für das Haushaltsjahr 2014 beschlossen.

### § 1

Der Haushaltsplan für das Haushaltsjahr 2014 wird

1.	<b>im Ergebnishaushalt</b>	
	mit dem jeweiligen Gesamtbetrag	
1.1	der ordentlichen Erträge auf	6.218.300 EURO
1.2	der ordentlichen Aufwendungen auf	6.218.300 EURO
1.3	der außerordentlichen Erträge auf	0 EURO
1.4	der außerordentlichen Aufwendungen auf	0 EURO
2.	<b>im Finanzhaushalt</b>	
	mit dem jeweiligen Gesamtbetrag	
2.1	der Einzahlungen aus laufender Verwaltungstätigkeit	6.213.400 EURO
2.2	der Auszahlungen aus laufender Verwaltungstätigkeit	5.926.200 EURO
2.3	der Einzahlungen für Investitionstätigkeit	1.000.000 EURO
2.4	der Auszahlungen für Investitionstätigkeit	4.133.100 EURO
2.5	der Einzahlungen für Finanzierungstätigkeit	3.859.100 EURO
2.6	der Auszahlungen für Finanzierungstätigkeit	916.600 EURO

festgesetzt.

Nachrichtlich: Gesamtbetrag

-	der Einzahlungen des Finanzhaushaltes	11.072.500 EURO
-	der Auszahlungen des Finanzhaushaltes	10.975.900 EURO

§ 2

Kredite für Investitionen und Investitionsförderungsmaßnahmen werden in Höhe von 3.099.100 € festgesetzt.

§ 3

Verpflichtungsermächtigungen für Investitionen und Investitionsförderungsmaßnahmen werden in Höhe von 32.000 € festgesetzt.

§ 4

Der Höchstbetrag, bis zu dem Liquiditätskredite im Haushaltsjahr 2014 zur rechtzeitigen Leistung von Auszahlungen in Anspruch genommen werden dürfen, wird auf 1.000.000 € festgesetzt.

§ 5

Es wird eine Samtgemeindeumlage in Höhe von 3.990.300 € erhoben. Die Umlage wird gem. § 5 der Hauptsatzung je zur Hälfte nach der Einwohnerzahl der Mitgliedsgemeinden zum 30.06.2013 und nach den Bemessungsgrundlagen der Kreisumlage festgesetzt.

Für die andere Hälfte werden folgende Umlagesätze festgesetzt:  
22,8744 v. H. nach den Bemessungsgrundlagen der Kreisumlage

Weyhausen, den 27.03.2014

Leusmann  
Samtgemeindebürgermeister

II.

Die vorstehende Haushaltssatzung für das Haushaltsjahr 2014 wird hiermit verkündet.

Die nach §§ 119 Abs. 4 und 120 Abs. 2 Nieders. Kommunalverfassungsgesetz (NKomVG) sowie § 111 Abs. 3 NKomVG i. V. m. § 15 Abs. 6 Nieders. Gesetzes über den Finanzausgleich (NFAG) erforderliche Genehmigung ist durch den Landkreis Gifhorn am 12.05.2014 - AZ 111-09-02/4-1 - erteilt worden.

Der Haushaltsplan liegt gemäß § 114 Abs. 2 Satz 3 NKomVG vom 02.06. bis einschl. 11.06.2014 während der Geschäftszeiten zur Einsichtnahme im Rathaus der Samtgemeinde öffentlich aus.

Weyhausen, den 19.05.2014

Leusmann  
Samtgemeindebürgermeister

---

I.  
**Haushaltssatzung**

Aufgrund des § 112 des Niedersächsischen Kommunalverfassungsgesetzes (NKomVG) hat der Rat der Gemeinde Bokensdorf in der Sitzung am 27.03.2014 folgende Haushaltssatzung für das Haushaltsjahr 2014 beschlossen.

§ 1

Der Haushaltsplan für das Haushaltsjahr 2014 wird

1.	im <b>Ergebnishaushalt</b> mit dem jeweiligen Gesamtbetrag	
1.1	der ordentlichen Erträge auf	677.800 EURO
1.2	der ordentlichen Aufwendungen auf	751.400 EURO
1.3	der außerordentlichen Erträge auf	0 EURO
1.4	der außerordentlichen Aufwendungen auf	0 EURO
2.	im <b>Finanzhaushalt</b> mit dem jeweiligen Gesamtbetrag	
2.1	der Einzahlungen aus laufender Verwaltungstätigkeit	677.800 EURO
2.2	der Auszahlungen aus laufender Verwaltungstätigkeit	717.700 EURO
2.3	der Einzahlungen für Investitionstätigkeit	0 EURO
2.4	der Auszahlungen für Investitionstätigkeit	5.000 EURO
2.5	der Einzahlungen für Finanzierungstätigkeit	0 EURO
2.6	der Auszahlungen für Finanzierungstätigkeit	0 EURO

festgesetzt.

Nachrichtlich: Gesamtbetrag

-	der Einzahlungen des Finanzhaushaltes	677.800 EURO
-	der Auszahlungen des Finanzhaushaltes	722.700 EURO

§ 2

Kredite für Investitionen und Investitionsförderungsmaßnahmen werden nicht veranschlagt.

§ 3

Verpflichtungsermächtigungen werden nicht veranschlagt.

§ 4

Der Höchstbetrag, bis zu dem im Haushaltsjahr 2014 Liquiditätskredite zur rechtzeitigen Leistung von Auszahlungen in Anspruch genommen werden dürfen, wird auf 35.000 EURO festgesetzt.

§ 5

Die Steuersätze (Hebesätze) für die Realsteuern werden für das Haushaltsjahr 2014 wie folgt festgesetzt:

1.	Grundsteuer	
1.1	für die land- und forstwirtschaftlichen Betriebe (Grundsteuer A)	340 v. H.
1.2	für die Grundstücke (Grundsteuer B)	330 v. H.
2.	Gewerbsteuer	300 v. H.

Bokensdorf, den 27.03.2014

Meier  
Bürgermeisterin

II.

Die vorstehende Haushaltssatzung für das Haushaltsjahr 2014 wird hiermit verkündet.

Eine Genehmigung der Aufsichtsbehörde ist nicht erforderlich.

Der Haushaltsplan liegt gemäß § 114 Abs. 2 Satz 3 NKomVG vom 02.06. bis einschl. 11.06.2014 während der Geschäftszeiten zur Einsichtnahme im Gemeindebüro sowie im Rathaus der Samtgemeinde Boldecker Land öffentlich aus.

Bokensdorf, 23.05.2014

Meier  
Bürgermeisterin

---

**Bekanntmachung  
der Gemeinde Bokensdorf**

Der Rat der Gemeinde hat am 27.03.2014 des Bebauungsplan „Bokensdorf Nord“ als Satzung beschlossen (§ 10 Abs. 1 BauGB).

Gemäß § 10 Abs. 3 BauGB wird der Bebauungsplan bekannt gemacht.

Die Planunterlagen mit Begründung liegen während der Sprechstunden der Verwaltung im Gemeindebüro zu jedermanns Einsicht aus.

Die Lage und der räumliche Geltungsbereich des Bebauungsplanes ergeben sich aus anliegender Übersichtskarte.<sup>3</sup>

Über den Inhalt des Bebauungsplanes wird auf Verlangen Auskunft erteilt.

Gemäß § 215 Abs. 2 BauGB wird darauf hingewiesen, dass eine Verletzung der in § 214 Abs. 1 Nt. 1 bis 3, Abs. 2 und Abs. 3 Satz 2 BauGB genannten Vorschriften unbeachtlich ist, wenn die Verletzung der Vorschriften nicht innerhalb von einem Jahr seit Bekanntmachung des oben genannten Bebauungsplanes schriftlich gegenüber der Gemeinde Bokensdorf geltend gemacht worden ist; der Sachverhalt, der die Verletzung der Verfahrens- und Formvorschriften oder den Mangel der Abwägung begründen soll, ist darzulegen.

---

<sup>3</sup> abgedruckt auf Seite 339 dieses Amtsblattes

Auf die Vorschriften des § 44 Abs. 3 Satz 1 und 2 BauGB über die Geltendmachung etwaiger Entschädigungsansprüche nach den §§ 39 bis 42 BauGB und des § 44 Abs. 4 BauGB über das Erlöschen der Entschädigungsansprüche bei nicht fristgemäßer Geltendmachung wird hingewiesen.

Mit dieser Bekanntmachung tritt der Bebauungsplan „Bokensdorf Nord“ in Kraft.

Bokensdorf, den 27.03.2014

Meier  
Bürgermeisterin

(L. S.)

I.

**Haushaltssatzung**

Aufgrund des § 112 des Niedersächsischen Kommunalverfassungsgesetzes (NKomVG) hat der Rat der Gemeinde Jembke in der Sitzung am 10.04.2014 folgende Haushaltssatzung für das Haushaltsjahr 2014 beschlossen.

§ 1

Der Haushaltsplan für das Haushaltsjahr 2014 wird

1.	im <b>Ergebnishaushalt</b> mit dem jeweiligen Gesamtbetrag	
1.1	der ordentlichen Erträge auf	1.571.500 EURO
1.2	der ordentlichen Aufwendungen auf	1.695.700 EURO
1.3	der außerordentlichen Erträge auf	0 EURO
1.4	der außerordentlichen Aufwendungen auf	0 EURO
2.	im <b>Finanzhaushalt</b> mit dem jeweiligen Gesamtbetrag	
2.1	der Einzahlungen aus laufender Verwaltungstätigkeit	1.541.500 EURO
2.2	der Auszahlungen aus laufender Verwaltungstätigkeit	1.581.500 EURO
2.3	der Einzahlungen für Investitionstätigkeit	13.000 EURO
2.4	der Auszahlungen für Investitionstätigkeit	3.200 EURO
2.5	der Einzahlungen für Finanzierungstätigkeit	0 EURO
2.6	der Auszahlungen für Finanzierungstätigkeit	0 EURO

festgesetzt.

Nachrichtlich: Gesamtbetrag

-	der Einzahlungen des Finanzhaushaltes	1.554.500 EURO
-	der Auszahlungen des Finanzhaushaltes	1.584.700 EURO

§ 2

Kredite für Investitionen und Investitionsförderungsmaßnahmen werden nicht veranschlagt.

§ 3

Verpflichtungsermächtigungen werden nicht veranschlagt.

§ 4

Der Höchstbetrag, bis zu dem im Haushaltsjahr 2014 Liquiditätskredite zur rechtzeitigen Leistung von Auszahlungen in Anspruch genommen werden dürfen, wird auf 200.000 EURO festgesetzt.

§ 5

Die Steuersätze (Hebesätze) für die Realsteuern werden für das Haushaltsjahr 2014 wie folgt festgesetzt:

1.	Grundsteuer	
1.1	für die land- und forstwirtschaftlichen Betriebe (Grundsteuer A)	380 v. H.
1.2	für die Grundstücke (Grundsteuer B)	350 v. H.
2.	Gewerbsteuer	350 v. H.

Jembke, den 10.04.2014

Schulze  
Bürgermeister

II.

Die vorstehende Haushaltssatzung für das Haushaltsjahr 2014 wird hiermit verkündet.

Eine Genehmigung der Aufsichtsbehörde ist nicht erforderlich.

Der Haushaltsplan liegt gemäß § 114 Abs. 2 Satz 3 NKomVG vom 02.06. bis einschl. 11.06.2014 während der Geschäftszeiten zur Einsichtnahme im Gemeindebüro sowie im Rathaus der Samtgemeinde Boldecker Land öffentlich aus.

Jembke, 23.05.2014

Schulze  
Bürgermeister

---

I.

**Haushaltssatzung**

Aufgrund des § 112 des Niedersächsischen Kommunalverfassungsgesetzes (NKomVG) hat der Rat der Gemeinde Tappenbeck in der Sitzung am 05.03.2014 folgende Haushaltssatzung für das Haushaltsjahr 2014 beschlossen.

§ 1

Der Haushaltsplan für das Haushaltsjahr 2014 wird

1.	<b>im Ergebnishaushalt</b> mit dem jeweiligen Gesamtbetrag	
1.1	der ordentlichen Erträge auf	1.839.300 EURO
1.2	der ordentlichen Aufwendungen auf	1.839.300 EURO
1.3	der außerordentlichen Erträge auf	0 EURO
1.4	der außerordentlichen Aufwendungen auf	0 EURO
2.	<b>im Finanzhaushalt</b> mit dem jeweiligen Gesamtbetrag	
2.1	der Einzahlungen aus laufender Verwaltungstätigkeit	1.839.300 EURO
2.2	der Auszahlungen aus laufender Verwaltungstätigkeit	1.816.200 EURO
2.3	der Einzahlungen für Investitionstätigkeit	3.508.600 EURO
2.4	der Auszahlungen für Investitionstätigkeit	3.309.500 EURO
2.5	der Einzahlungen für Finanzierungstätigkeit	0 EURO
2.6	der Auszahlungen für Finanzierungstätigkeit	0 EURO

festgesetzt.

Nachrichtlich: Gesamtbetrag

-	der Einzahlungen des Finanzhaushaltes	5.347.900 EURO
-	der Auszahlungen des Finanzhaushaltes	5.125.700 EURO

§ 2

Kredite für Investitionen und Investitionsförderungsmaßnahmen werden nicht veranschlagt.

§ 3

Verpflichtungsermächtigungen werden nicht veranschlagt.

§ 4

Der Höchstbetrag, bis zu dem im Haushaltsjahr 2014 Liquiditätskredite zur rechtzeitigen Leistung von Auszahlungen in Anspruch genommen werden dürfen, wird auf 90.000 EURO festgesetzt.

§ 5

Die Steuersätze (Hebesätze) für die Realsteuern werden für das Haushaltsjahr 2014 wie folgt festgesetzt:

1.	Grundsteuer	
1.1	für die land- und forstwirtschaftlichen Betriebe (Grundsteuer A)	300 v. H.
1.2	für die Grundstücke (Grundsteuer B)	300 v. H.
2.	Gewerbsteuer	300 v. H.

Tappenbeck, den 05.03.2014

Mittelstädt  
Bürgermeister

II.

Die vorstehende Haushaltssatzung für das Haushaltsjahr 2014 wird hiermit verkündet.

Eine Genehmigung der Aufsichtsbehörde ist nicht erforderlich.

Der Haushaltsplan liegt gemäß § 114 Abs. 2 Satz 3 NKomVG vom 02.06. bis einschl. 11.06.2014 während der Geschäftszeiten zur Einsichtnahme im Gemeindebüro sowie im Rathaus der Samtgemeinde Boldecker Land öffentlich aus.

Tappenbeck, 23.05.2014

Mittelstädt  
Bürgermeister

---

### 1. Satzung

#### **zur Änderung der Satzung über Aufwands-, Verdienstaussfall- und Auslagenentschädigung für Ratsmitglieder, Ehrenbeamtinnen und Ehrenbeamte sowie ehrenamtlich tätige Personen in der Samtgemeinde Isenbüttel in der Fassung vom 19.04.2012**

Aufgrund der §§ 10, 44 und 55 des Niedersächsischen Kommunalverfassungsgesetzes (NKomVG) hat der Rat der Samtgemeinde Isenbüttel in seiner Sitzung am 08.05.2014 folgende Satzung beschlossen:

#### Artikel 1

§ 9 – Aufwandsentschädigung für Ehrenbeamtinnen und Ehrenbeamte sowie für sonstige ehrenamtlich Tätige – erhält folgende Fassung:

Unter gleichzeitiger Abgeltung sämtlicher Auslagen und des Verdienstaussfalls erhalten folgende Ehrenbeamte bzw. ehrenamtlich Tätige eine monatliche Aufwandsentschädigung:

a) Gemeindebrandmeister	150,00 €
b) Stellv. Gemeindebrandmeister	75,00 €
c) Ortsbrandmeister - Schwerpunkt -	80,00 €
d) Ortsbrandmeister - Stützpunkt -	70,00 €
e) Ortsbrandmeister - Feuerwehren mit Grundausstattung -	60,00 €
f) Stellv. Ortsbrandmeister - Schwerpunkt -	40,00 €
g) Stellv. Ortsbrandmeister - Stützpunkt -	35,00 €
h) Stellv. Ortsbrandmeister - Feuerwehren mit Grundausstattung -	30,00 €
i) Gerätewart - Schwerpunkt -	60,00 €
j) Gerätewart - Stützpunkt -	40,00 €
k) Gerätewart - Feuerwehren mit Grundausstattung -	25,00 €
l) Gemeindejugendfeuerwart	45,00 €
m) Übrige Jugendfeuerwehrwarte	30,00 €
n) Samtgemeindesicherheitsbeauftragter	30,00 €
o) Samtgemeindeausbildungsleiter	35,00 €
p) Samtgemeindeatemschutzbeauftragter	25,00 €
q) Samtgemeindezeugwart	25,00 €
r) Brandschutzerzieher	25,00 €
s) Leiter Kinderfeuerwehr	30,00 €

t) Gleichstellungsbeauftragte	150,00 €
u) Funkbeauftragte(r)	30,00 €

§ 2

Diese Satzung tritt am Tage nach ihrer Veröffentlichung in Kraft.

Isenbüttel, den 08.05.2014

Metzlaff (L. S.)  
Samtgemeindebürgermeister

I.

**HAUSHALTSSATZUNG  
der Gemeinde Isenbüttel für das Haushaltsjahr 2014**

Aufgrund des § 112 des Niedersächsischen Kommunalverfassungsgesetzes (NKomVG) hat der Rat der Gemeinde Isenbüttel in seiner Sitzung am 03.04.2014 folgende Haushaltssatzung beschlossen:

§ 1

Der Haushaltsplan für das Haushaltsjahr 2014 wird

**1. im Ergebnishaushalt**

mit dem jeweiligen Gesamtbetrag

1.1 der ordentlichen Erträge auf	7.293.500 Euro
1.2 der ordentlichen Aufwendungen auf	8.944.400 Euro
1.3 der außerordentlichen Erträge auf	0 Euro
1.4 der außerordentlichen Aufwendung auf	0 Euro

**2. im Finanzhaushalt**

mit dem jeweiligen Gesamtbetrag

2.1 der Einzahlungen aus laufender Verwaltungstätigkeit	7.066.800 Euro
2.2 der Auszahlungen aus laufender Verwaltungstätigkeit	8.489.000 Euro
2.3 der Einzahlungen für Investitionstätigkeit	6.900 Euro
2.4 der Auszahlungen für Investitionstätigkeit	1.573.400 Euro
2.5 der Einzahlungen für Finanzierungstätigkeit	0 Euro
2.6 der Auszahlungen für Finanzierungstätigkeit	0 Euro

festgesetzt.

Nachrichtlich: Gesamtbetrag	
- der Einzahlungen des Finanzhaushaltes	7.073.700 Euro
- der Auszahlungen des Finanzhaushaltes	10.062.400 Euro

§ 2

Kredite für Investitionen und Investitionsförderungsmaßnahmen werden nicht veranschlagt.

§ 3

Verpflichtungsermächtigungen werden nicht veranschlagt.

§ 4

Der Höchstbetrag, bis zu dem im Haushaltsjahr 2014 Liquiditätskredite zur rechtzeitigen Leistung von Auszahlungen in Anspruch genommen werden dürfen, wird auf 1.210.000 Euro festgesetzt.

§ 5

Die Steuersätze (Hebesätze) für die Realsteuern werden für das Haushaltsjahr 2014 wie folgt festgesetzt:

1. Grundsteuern

1.1 für die land- und forstwirtschaftlichen Betriebe (Grundsteuer A)	360 v. H.
1.2 für die Grundstücke (Grundsteuer B)	360 v. H.

2. Gewerbesteuer	360 v. H.
------------------	-----------

Isenbüttel, den 03.04.2014

Zimmermann (L. S.)  
Bürgermeister

II.

Die vorstehende Haushaltssatzung für das Haushaltsjahr 2014 wird hiermit verkündet.

Die nach § 122 Abs. 2 NKomVG erforderliche Genehmigung ist durch den Landkreis Gifhorn am 15.05.2014 unter dem AZ 111-09-02/7-1 erteilt worden.

Der Haushaltsplan liegt gemäß § 114 Abs. 2 Satz 3 NKomVG vom 02.06. bis einschl. 11.06.2014 während der Geschäftszeiten zur Einsichtnahme im Gemeindebüro sowie im Rathaus der Samtgemeinde Isenbüttel öffentlich aus.

Isenbüttel, 22.05.2014

Zimmermann  
Bürgermeister

---

**Satzung**

**der Gemeinde Hillerse über die Anordnung einer Veränderungssperre für den Geltungsbereich des Bebauungsplanes „Rolfsbütteler Feld“, Gemeindeteil Hillerse**

**Präambel**

Aufgrund der §§ § 14 (1) und 16 (1) des Baugesetzbuches (BauGB) in Verbindung mit § 10 des Niedersächsischen Kommunalverfassungsgesetzes (NKomVG) – beide Gesetze in den zurzeit geltenden Fassungen – hat der Rat der Gemeinde Hillerse in seiner Sitzung am 19.05.2014 für den Gemeindeteil Hillerse folgende Satzung beschlossen:

## **§ 1 Zu sichernde Planung**

Der Rat der Gemeinde Hillerse hat den Beschluss zur Aufstellung des Bebauungsplanes „Rolfsbütteler Feld“ gefasst. Zur Sicherung der Planung wird das in § 2 bezeichnete Gebiet eine Veränderungssperre erlassen.

## **§ 2 Räumlicher Geltungsbereich**

Die Veränderungssperre erstreckt sich auf den Geltungsbereich des Bebauungsplanes „Rolfsbütteler Feld“ und ist aus dem dieser Satzung beigefügten Übersichtsplan im Maßstab 1:5.000 ersichtlich. <sup>4</sup> Der Übersichtsplan ist Bestandteil der Satzung.

## **§ 3 Rechtswirkungen der Veränderungssperre**

1. In dem von der Veränderungssperre betroffenen Gebiet dürfen
  - a) Vorhaben im Sinne des § 29 BauGB nicht durchgeführt oder bauliche Anlagen nicht beseitigt werden (vgl. § 14 (1) Nr. 1 BauGB).
  - b) erhebliche oder wesentlich wertsteigernde Veränderungen von Grundstücken und baulichen Anlagen, deren Veränderungen nicht genehmigungs-, zustimmungs- oder anzeigepflichtig sind, nicht vorgenommen werden (vgl. § 14 (1) Nr. 2 BauGB).
2. Wenn überwiegende öffentliche Belange nicht entgegenstehen, kann von Absatz 1 eine Ausnahme zugelassen werden. Die Entscheidung über die Ausnahme trifft die Baugenehmigungsbehörde im Einvernehmen mit der Gemeinde.
3. Die Veränderungssperre erstreckt sich nicht auf Vorhaben, die vor Inkrafttreten der Veränderungssperre baurechtlich genehmigt worden sind, auf Unterhaltungsarbeiten und auf die Fortführung der bisher ausgeübten Nutzung.

## **§ 4 Inkrafttreten der Veränderungssperre**

Die Veränderungssperre tritt am Tage der Bekanntmachung im Amtsblatt für den Landkreis Gifhorn in Kraft.

Sie tritt mit Rechtskraft des Bebauungsplanes „Rolfsbütteler Feld“, spätestens nach Ablauf von zwei Jahren, außer Kraft.

Hillerse, 21. Mai 2014

(L. S.)

Montzka  
Gemeindedirektor

---

<sup>4</sup> abgedruckt auf Seite 340 dieses Amtsblattes

## C. BEKANNTMACHUNGEN DER ZWECKVERBÄNDE

---

## D. SONSTIGE BEKANNTMACHUNGEN

### **Friedhofsordnung für die Friedhöfe der Ev.-luth. Kirchengemeinde Hankensbüttel**

Gemäß § 4 der Rechtsverordnung über die Verwaltung kirchlicher Friedhöfe (Friedhofsrechtsverordnung) vom 13. November 1973 (Kirchl. Amtsbl. 1974 S. 1) hat der Kirchenvorstand der Ev.-luth. Kirchengemeinde Hankensbüttel am 23.04.2014 folgende Friedhofsordnung beschlossen:

Der Friedhof ist die Stätte, an der die Verstorbenen zur letzten Ruhe gebettet werden. Er ist mit seinen Gräbern ein sichtbares Zeichen der Vergänglichkeit des Menschen. Er ist zugleich ein Ort, an dem Kirche die Botschaft verkündet, dass Christus dem Tode die Macht genommen hat und denen, die an ihn glauben, das ewige Leben geben wird. Aus dieser Erkenntnis und in dieser Gewissheit erhalten Arbeit und Gestaltung auf dem Friedhof Richtung und Weisung.

### **Inhaltsübersicht**

#### **I. Allgemeine Vorschriften**

- § 1 Geltungsbereich und Friedhofszweck
- § 2 Friedhofsverwaltung
- § 3 Schließung und Entwidmung

#### **II. Ordnungsvorschriften**

- § 4 Öffnungszeiten
- § 5 Verhalten auf dem Friedhof
- § 6 Gewerbliche Arbeiten

#### **III. Allgemeine Bestattungsvorschriften**

- § 7 Anmeldung der Bestattung
- § 8 Beschaffenheit von Särgen und Urnen
- § 9 Ruhezeiten
- § 10 Umbettungen und Ausgrabungen

#### **IV. Grabstätten**

- § 11 Allgemeines
- § 12 Reihengrabstätten
- § 13 Gepflegte Reihengrabstätten
- § 14 Wahlgrabstätten
- § 15 Gepflegte Wahlgrabstätten
- § 16 Kinderreihengrabstätten
- § 17 Gemeinschaftsgrabstätte für Frühgeborene
- § 18 Urnenreihengrabstätten
- § 19 Urnenwahlgrabstätten
- § 20 Gepflegte Urnengemeinschaftsgrabstätte in Hankensbüttel
- § 21 Gepflegte Urnengemeinschaftsgrabstätte in Isenhagen
- § 22 Rückgabe von Wahl- und Reihengrabstätten
- § 23 Bestattungsverzeichnis

#### **V. Gestaltung der Grabstätten und Grabmale**

- § 24 Gestaltungsgrundsatz
- § 25 Allgemeine Gestaltungsvorschriften für die Errichtung von Grabmalen und anderen Anlagen

#### **VI. Anlage und Pflege der Grabstätten**

- § 26 Allgemeines
- § 27 Anlage und Unterhaltung der gepflegten Grabstätten
- § 28 Grabpflege, Grabschmuck
- § 29 Vernachlässigung

#### **VII. Grabmale und andere Anlagen**

- § 30 Genehmigungserfordernis
- § 31 Mausoleen und gemauerte Gräfte
- § 32 Entfernung
- § 33 Künstlerisch und historisch wertvolle Grabmale

#### **VIII. Leichenräume und Trauerfeiern**

- § 34 Leichenhalle/Leichenkammer
- § 35 Benutzung Friedhofskapelle/St. Pankratiuskirche/Klosterkirche

#### **IX. Haftung und Gebühren**

- § 36 Haftung
- § 37 Gebühren

#### **X. Schlussvorschriften**

- § 38 Inkrafttreten

### **I. Allgemeine Vorschriften**

#### **§ 1**

##### **Geltungsbereich und Friedhofszweck**

(1) Diese Friedhofsordnung gilt für die Friedhöfe der Ev.-luth. Kirchengemeinde Hankensbüttel in ihrer jeweiligen Größe. Der Friedhof umfasst zurzeit in Hankensbüttel tlw. das Flurstück 305/2 der Flur 2 der Gemarkung Hankensbüttel in Größe von insgesamt 2,2467 ha und in Isenhagen das Flurstück 43/1 der Flur 10 der Gemarkung Isenhagen in Größe von insgesamt 0,2500 ha. Eigentümerin der Flurstücke ist die Ev.-luth. Kirchengemeinde Hankensbüttel.

(2) Der Friedhof dient der Bestattung der Personen, die bei ihrem Ableben ihren Wohnsitz in der Ev.-luth. Kirchengemeinde Hankensbüttel hatten, sowie derjenigen, die bei ihrem Tode ein Recht auf Bestattung in einer bestimmten Grabstätte besaßen. Der Friedhof dient auch der Bestattung von Fehlgeborenen und Ungeborenen i. S. d. Niedersächsischen Bestattungsgesetzes, soweit ein Elternteil zum Zeitpunkt der Bestattung zu den bestattungsberechtigten Personen nach Satz 1 gehört.

(3) Die Bestattung anderer Personen bedarf der vorherigen Zustimmung der Friedhofsverwaltung.

(4) Die Friedhöfe in Hankensbüttel und Isenhagen sind aufgeteilt in Grabfelder mit und in Grabfelder ohne Gestaltungsvorschriften.

#### **§ 2**

##### **Friedhofsverwaltung**

(1) Der Friedhof ist eine unselbstständige Anstalt des öffentlichen Rechts. Er wird vom Kirchenvorstand verwaltet (Friedhofsverwaltung).

(2) Die Verwaltung des Friedhofs richtet sich nach dieser Friedhofsordnung sowie den sonstigen kirchlichen und staatlichen Vorschriften.

(3) Mit der Wahrnehmung der Friedhofsverwaltung kann der Kirchenvorstand einzelne Personen, einen Ausschuss oder eine kirchliche Verwaltungsstelle beauftragen.

(4) Im Zusammenhang mit einer Bestattung, Verleihung, Verlängerung oder Übertragung des Nutzungsrechts an einer Grabstätte, Genehmigung zur Errichtung eines Grabmals oder anderer Anlagen, Zulassung von Gewerbetreibenden sowie mit der Erhebung von Gebühren und Entgelten dürfen für den jeweiligen Zweck die erforderlichen personenbezogenen Daten erhoben, verarbeitet und genutzt werden.

### **§ 3**

#### **Schließung und Entwidmung**

(1) Der Friedhof, einzelne Friedhofsteile und einzelne Grabstätten können aus einem wichtigen Grund beschränkt geschlossen, geschlossen und entwidmet werden.

(2) Nach der beschränkten Schließung dürfen keine neuen Nutzungsrechte mehr verliehen werden. Eine Verlängerung von bestehenden Nutzungsrechten darf lediglich zur Anpassung an die Ruhezeit erfolgen. Bestattungen dürfen nur noch in Grabstätten stattfinden, an denen im Zeitpunkt der beschränkten Schließung noch Nutzungsrechte bestehen, sofern die Grabstätten noch nicht belegt sind oder sofern zu dem genannten Zeitpunkt die Ruhezeiten abgelaufen waren. Grabstellen, an denen die Ruhezeit nach dem Zeitpunkt der beschränkten Schließung abläuft, dürfen nicht neu belegt werden. Eingeschränkt werden kann auch der Kreis der Bestattungsberechtigten; nachträgliche Ausnahmen von dieser Einschränkung kann die Friedhofsverwaltung im Einzelfall zur Vermeidung unbilliger Härten bei bestehenden Nutzungsrechten genehmigen.

(3) Nach der Schließung dürfen Bestattungen nicht mehr vorgenommen werden.

(4) Durch die Entwidmung wird die Eigenschaft als Ruhestätte der Verstorbenen aufgehoben. Die Entwidmung wird erst ausgesprochen, wenn keine Nutzungsrechte mehr bestehen, sämtliche Ruhezeiten abgelaufen sind und eine angemessene Pietätsfrist vergangen ist.

## **II. Ordnungsvorschriften**

### **§ 4**

#### **Öffnungszeiten**

(1) Der Friedhof ist während der an den Eingängen bekannt gegebenen Zeiten für den Besuch geöffnet.

(2) Aus besonderem Anlass kann der Friedhof ganz oder teilweise für den Besuch vorübergehend geschlossen werden.

### **§ 5**

#### **Verhalten auf dem Friedhof**

(1) Jede Person hat sich auf dem Friedhof der Würde des Ortes entsprechend zu verhalten und Äußerungen, die sich in verletzender Weise gegen den christlichen Glauben oder die evangelische Kirche richten, zu unterlassen. Die Anordnungen des Friedhofspersonals sind zu befolgen. Die Friedhofsverwaltung kann Personen, die der Friedhofsordnung wiederholt zuwiderhandeln, das Betreten des Friedhofs untersagen.

(2) Auf dem Friedhof ist es insbesondere nicht gestattet,

a) die Wege mit Fahrzeugen oder Rollschuhen/Inliner/Skateboards aller Art - ausgenommen Kinderwagen, Rollstühle, Handwagen sowie Fahrzeuge der

- Friedhofsverwaltung und der für den Friedhof zugelassenen Gewerbetreibenden - zu befahren,
- b) Waren aller Art sowie gewerbliche Dienste anzubieten oder diesbezüglich zu werben,
  - c) an Sonn- und Feiertagen und in der Nähe einer Bestattung störende Arbeiten auszuführen,
  - d) ohne schriftlichen Auftrag einer berechtigten Person bzw. ohne Zustimmung der Friedhofsverwaltung gewerbsmäßig zu fotografieren oder zu filmen,
  - e) Druckschriften und andere Medien (z. B. CD, DVD) zu verteilen, ausgenommen Drucksachen, die im Rahmen der Bestattungsfeier notwendig und üblich sind,
  - f) Abraum und Abfälle außerhalb der dafür bestimmten Stellen abzulagern oder mitgebrachten Unrat zu entsorgen,
  - g) fremde Grabstätten und die Friedhofsanlagen außerhalb der Wege zu betreten, zu beschädigen oder zu verunreinigen,
  - h) Hunde unangeleint mitzubringen.

(3) Die Friedhofsverwaltung kann Ausnahmen zulassen, soweit die Interessen anderer nicht beeinträchtigt werden.

(4) Besondere Veranstaltungen auf dem Friedhof bedürfen der vorherigen Zustimmung der Friedhofsverwaltung.

## **§ 6**

### **Gewerbliche Arbeiten**

(1) Die Gewerbetreibenden haben die für den Friedhof geltenden Bestimmungen zu beachten.

(2) Eine gewerbliche Tätigkeit kann von der Friedhofsverwaltung untersagt werden, wenn der oder die Gewerbetreibende nach vorheriger Abmahnung gegen für den Friedhof geltende Bestimmungen verstoßen hat. Bei besonders schweren Verstößen ist eine Abmahnung entbehrlich.

(3) Die für die Arbeiten erforderlichen Werkzeuge und Materialien dürfen auf dem Friedhof nur vorübergehend und nur an Stellen gelagert werden, an denen sie nicht hindern. Die Arbeits- und Lagerplätze sind nach Beendigung der Tagesarbeit zu säubern und in einem ordnungsgemäßen Zustand zu verlassen, bei Unterbrechung der Tagesarbeit so herzurichten, dass eine Behinderung anderer ausgeschlossen ist. Die Gewerbetreibenden dürfen auf dem Friedhof keinen Abraum lagern. Gewerbliche Geräte dürfen nicht an oder in den Wasserentnahmestellen des Friedhofs gereinigt werden.

(4) Gewerbetreibende haften insbesondere gegenüber dem Friedhofsträger und den Nutzungsberechtigten Personen und Besuchern für alle Schäden, die sie im Zusammenhang mit ihrer Tätigkeit auf dem Friedhof schuldhaft verursachen.

## **III. Allgemeine Bestattungsvorschriften**

### **§ 7**

#### **Anmeldung einer Bestattung**

(1) Eine Bestattung ist unter Vorlage der gesetzlich vorgeschriebenen Unterlagen rechtzeitig bei der Friedhofsverwaltung anzumelden. Dabei ist mitzuteilen, wer die Bestattung leiten und wer sonst bei der Bestattung (einschließlich Trauerfeier) gestaltend mitwirken wird.

(2) Die Friedhofsverwaltung kann die Person, die die Bestattung leiten oder bei der Bestattung gestaltend mitwirken soll, ausschließen, wenn sie verletzende Äußerungen gegen

den christlichen Glauben oder die evangelische Kirche getan hat und eine Wiederholung zu erwarten ist.

(3) Vor einer Bestattung in einer Wahlgrabstätte, an der ein Nutzungsrecht verliehen ist, ist das Nutzungsrecht nachzuweisen.

(4) Die Friedhofsverwaltung setzt im Benehmen mit der antragstellenden Person Ort und Zeit der Bestattung fest. Die Wünsche der Angehörigen sollen dabei nach Möglichkeit berücksichtigt werden.

## **§ 8**

### **Beschaffenheit von Särgen und Urnen**

(1) Erdbestattungen sind nur in geschlossenen feuchtigkeitshemmenden Särgen zulässig. Von der Sargpflicht nach Satz 1 kann die untere Gesundheitsbehörde Ausnahmen zulassen, wenn in der zu bestattenden Person ein wichtiger Grund vorliegt und ein öffentlicher Belang nicht entgegensteht.

(2) Für Erdbestattungen darf kein Sarg verwendet werden, der geeignet ist, nachhaltig die physikalische, chemische oder biologische Beschaffenheit des Bodens oder des Grundwassers zu verändern oder der die Verwesung der Leiche nicht innerhalb der festgesetzten Ruhefrist ermöglicht.

(3) Säрге dürfen höchstens 2,05 m lang, 0,65 m hoch und im Mittelmaß 0,65 m breit sein. Für größere Säрге ist die Zustimmung der Friedhofsverwaltung bei der Anmeldung der Bestattung einzuholen.

(4) Für Sargauskleidungen, Leichenhüllen und Leichenbekleidungen gelten die Anforderungen des Absatzes 2 entsprechend.

(5) Es dürfen keine Urnen, Überurnen oder Schmuckurnen verwendet werden, die aus Kunststoffen oder sonstigen nicht verrottbaren Werkstoffen hergestellt oder die geeignet sind, nachhaltig die physikalische, chemische oder biologische Beschaffenheit des Bodens oder des Grundwassers zu verändern.

## **§ 9**

### **Ruhezeiten**

(1) Die Ruhezeit für Leichen beträgt 30 Jahre.

(2) Die Ruhezeit für Aschen beträgt 30 Jahre.

## **§ 10**

### **Umbettungen und Ausgrabungen**

(1) Umbettungen dürfen zur Wahrung der Totenruhe grundsätzlich nicht vorgenommen werden.

(2) Leichen und Aschenreste in Urnen dürfen vor Ablauf der Ruhezeit nur mit Genehmigung der unteren Gesundheitsbehörde ausgegraben oder umgebettet werden.

(3) Die berechnigte Person hat sich gegenüber der Friedhofsverwaltung schriftlich zu verpflichten, alle Kosten zu übernehmen, die bei der Umbettung durch Beschädigung und Wiederinstandsetzung gärtnerischer oder baulicher Anlagen an Nachbargrabstätten oder Friedhofsanlagen entstehen.

(4) Der Ablauf der Ruhe- und der Nutzungszeit wird durch eine Umbettung nicht unterbrochen oder gehemmt.

(5) Grabmale, andere Anlagen, ihr Zubehör und Pflanzen können umgesetzt werden, wenn Gestaltungsbestimmungen des neuen Grabfeldes nicht entgegenstehen.

(6) Bei der Rückgabe von Nutzungsrechten an Grabstätten besteht kein Anspruch auf Gebührenerstattung.

#### **IV. Grabstätten**

##### **§ 11**

##### **Allgemeines**

(1) Folgende Arten von Grabstätten stehen zur Verfügung:

- a) Reihengrabstätten (§ 12)
- b) Gepflegte Reihengrabstätten (§ 13)
- c) Wahlgrabstätten (§ 14)
- d) Gepflegte Wahlgrabstätten (§ 15)
- e) Kinderreihengrabstätten (§ 16)
- f) Gemeinschaftsgrabstätte für Frühgeborene (§ 17)
- g) Urnenreihengrabstätten (§ 18)
- h) Urnenwahlgrabstätten (§ 19)
- i) Gepflegte Urnengemeinschaftsgrabstätte in Hankensbüttel (§ 20)
- j) Gepflegte Urnengemeinschaftsgrabstätte in Isenhagen (§ 21)

(2) Die Grabstätten bleiben im Eigentum des Friedhofsträgers. An ihnen werden nur öffentlich-rechtliche Nutzungsrechte nach Maßgabe dieser Ordnung in der jeweils geltenden Fassung verliehen. Ein Nutzungsrecht kann jeweils nur einer einzelnen Person, nicht mehreren Personen zugleich, zustehen.

Nutzungsberechtigte Personen haben jede Änderung ihrer Anschrift der Friedhofsverwaltung mitzuteilen.

(3) Ein Anspruch auf Verleihung oder Wiedererwerb eines Nutzungsrechtes an einer Grabstätte in bestimmter Lage sowie auf Unveränderlichkeit der Umgebung besteht nicht.

(4) In einer Grabstelle darf grundsätzlich nur eine Leiche oder Asche bestattet werden. Eine verstorbene Mutter und ihr gleichzeitig - bei oder kurz nach der Geburt - verstorbenes Kind oder zwei gleichzeitig verstorbene Kinder bis zum vollendeten 5. Lebensjahr dürfen in einer Grabstelle bestattet werden.

(5) In einer bereits belegten Wahl- oder Urnenwahlgrabstelle darf zusätzlich eine Asche bestattet werden, wenn die bereits bestattete Person der Ehegatte oder die Ehegattin oder der Lebenspartner oder die Lebenspartnerin nach dem Gesetz über die eingetragene Lebenspartnerschaft oder ein naher Verwandter war.

(6) Bei neu anzulegenden Grabstätten sollten die Grabstellen etwa folgende Größe haben:

- a) für Särge von Kindern: Länge: 1,50 m Breite: 0,90 m  
von Erwachsenen: Länge: 2,50 m Breite: 1,20 m
- b) für Urnen: Länge: 1,00 m Breite: 0,75 m

Für die bisherigen Grabstätten gelten die übernommenen Maße. Im Einzelnen ist der Gestaltungsplan für den Friedhof maßgebend.

(7) Die Mindestdiefe des Grabes beträgt von der Oberkante Sarg bis Erdoberfläche (ohne Grabhügel) 0,90 m, von der Oberkante Urne bis Erdoberfläche 0,50 m. Die Gräber für Erdbestattungen müssen voneinander durch mindestens 0,30 m starke Erdwände getrennt sein.

(8) Ein Grab darf nur von Personen ausgehoben und zugefüllt werden, die dafür von der Friedhofsverwaltung bestimmt oder zugelassen sind.

(9) Die nutzungsberechtigte Person muss Grabzubehör (Grabmal, Einfassung, Lampen, Vasen, Großgehölze usw.) soweit erforderlich, vor der Bestattung auf ihre Kosten entfernen. Über das Erfordernis entscheidet die Friedhofsverwaltung.

(10) Kommt die nutzungsberechtigte Person ihrer Verpflichtung aus Absatz 9 nicht nach und muss beim Ausheben des Grabes das Grabzubehör von dem Friedhofsträger entfernt werden, sind die dadurch entstehenden Kosten von der nutzungsberechtigten Person dem Friedhofsträger zu erstatten. Ein Anspruch auf Wiederverwendung herausgenommener Pflanzen besteht nicht.

## **§ 12**

### **Reihengrabstätten**

(1) Reihengrabstätten sind Grabstätten für eine Erdbestattung, die anlässlich einer Bestattung der Reihe nach für die Dauer der Ruhezeit vergeben werden. Das Nutzungsrecht kann nicht verlängert werden.

(2) Das Abräumen von Reihengrabfeldern oder Teilen davon wird sechs Monate vor Ablauf der Ruhezeit durch ein Hinweisschild auf dem betreffenden Grabfeld bekannt gemacht.

## **§ 13**

### **Gepflegte Reihengrabstätten**

(1) Gepflegte Reihengrabstätten sind Grabstätten, deren Bepflanzung von der Kirchengemeinde vorgenommen wird und für die Dauer der Ruhefrist gepflegt wird. Eine zusätzliche eigene Bepflanzung ist nicht gestattet.

(2) Soweit sich nicht aus der Friedhofsordnung etwas anderes ergibt, gelten die Vorschriften für Reihengrabstätten auch für gepflegte Reihengrabstätten.

## **§ 14**

### **Wahlgrabstätten**

(1) Wahlgrabstätten sind Grabstätten für Erdbestattungen, die mit einer oder mehreren Grabstellen vergeben werden. Die Dauer des Nutzungsrechtes beträgt 30 Jahre vom Tage der Verleihung an gerechnet. Über das Nutzungsrecht wird eine Urkunde ausgestellt.

(2) Das Nutzungsrecht kann mit Ausnahme der Fälle nach § 3 Abs. 2 auf Antrag für die gesamte Wahlgrabstätte um 5, 10, 20 oder 30 Jahre verlängert werden. Die Friedhofsverwaltung ist nicht verpflichtet, zur rechtzeitigen Stellung eines Verlängerungsantrages aufzufordern. Bei einer Bestattung verlängert sich das Nutzungsrecht für die gesamte Wahlgrabstätte bis zum Ablauf der Ruhezeit. Die Gebühren für die Verlängerung richten sich nach der jeweiligen Gebührenordnung.

(3) In einer Wahlgrabstätte dürfen die nutzungsberechtigte Person und folgende Angehörige bestattet werden:

1. Ehegatte,
2. Lebenspartner/Lebenspartnerin nach dem Gesetz über die eingetragene Lebenspartnerschaft,
3. Kinder, Stiefkinder sowie deren Ehegatten,
4. Enkel in der Reihenfolge der Berechtigung ihrer Väter oder Mütter,
5. Eltern,
6. Geschwister,
7. Stiefgeschwister,
8. die nicht unter die Nr. 1 - 7 fallenden Erben.

Grundsätzlich entscheidet die nutzungsberechtigte Person, wer von den bestattungsberechtigten Personen bestattet wird. Kann nach dem Tode einer bestattungsberechtigten Person die Entscheidung der nutzungsberechtigten Person der Friedhofsverwaltung nicht rechtzeitig vor der Bestattung mitgeteilt werden, so ist die Friedhofsverwaltung nach pflichtgemäßer Prüfung berechtigt, die Bestattung zuzulassen. Die Bestattung anderer Personen, auch nicht verwandter Personen, bedarf eines Antrages der nutzungsberechtigten Person und der Genehmigung der Friedhofsverwaltung.

(4) Die nutzungsberechtigte Person kann zu ihren Lebzeiten ihr Nutzungsrecht auf eine der in Absatz 3 Nrn. 1 bis 8 genannten Personen übertragen; zur Rechtswirksamkeit der Übertragung sind schriftliche Erklärungen der bisherigen und der neuen nutzungsberechtigten Person sowie die schriftliche Genehmigung der Friedhofsverwaltung erforderlich.

(5) Die nutzungsberechtigte Person soll der Friedhofsverwaltung schriftlich mitteilen, auf welchen ihrer bestattungsberechtigten Angehörigen das Nutzungsrecht nach ihrem Tode übergehen soll. Eine schriftliche Einverständniserklärung der Rechtsnachfolgerin oder des Rechtsnachfolgers ist beizubringen. Hat die nutzungsberechtigte Person nicht bestimmt, auf wen das Nutzungsrecht nach ihrem Tode übergehen soll, so geht das Nutzungsrecht an die nach Absatz 3 bestattungsberechtigten Angehörigen in der dort genannten Reihenfolge über. Dabei steht das Nutzungsrecht innerhalb der einzelnen Gruppen der jeweils ältesten Person zu. Der Rechtsnachfolger oder die Rechtsnachfolgerin hat der Friedhofsverwaltung auf dessen Verlangen nachzuweisen, dass er neuer Nutzungsberechtigter oder sie neue Nutzungsberechtigte ist. Ist der Rechtsnachfolger oder die Rechtsnachfolgerin nicht daran interessiert, das Nutzungsrecht zu behalten, so kann er oder sie das Nutzungsrecht auf eine andere der in Absatz 3 genannten Personen oder, wenn eine solche nicht vorhanden ist, auf eine Person übertragen, die aufgrund ihres oder seines Nutzungsrechtes bestattungsberechtigt nach Absatz 3 geworden ist. Für die Übertragung gilt Absatz 4.

(6) Für die Äbtissinnen und Konventualinnen des Klosters Isenhagen besteht seit 1810 das Gewohnheitsrecht, auf dem Klosterteil des Isenhagener Gemeindefriedhofs beigesetzt zu werden. Gebühren werden dafür nicht erhoben mit Ausnahme der Kosten für den Gruftaushub. Dieses Gewohnheitsrecht wird durch diese Friedhofsordnung nicht angetastet.

## **§ 15**

### **Gepflegte Wahlgrabstätten**

(1) Gepflegte Wahlgrabstätten sind Grabstätten, deren Bepflanzung von der Kirchengemeinde vorgenommen wird und für die Dauer der Ruhefrist gepflegt wird. Eine zusätzliche eigene Bepflanzung ist nicht gestattet.

(2) Soweit sich nicht aus der Friedhofsordnung etwas anderes ergibt, gelten die Vorschriften für Wahlgrabstätten auch für gepflegte Wahlgrabstätten.

## **§ 16**

### **Kinderreihengrabstätte**

(1) Kinderreihengrabstätten sind Grabstätten für eine Erdbestattung von Kindern bis zum vollendeten 5. Lebensjahr.

(2) Soweit sich nicht aus der Friedhofsordnung etwas anderes ergibt, gelten die Vorschriften für Reihengrabstätten auch für Kinderreihengrabstätten.

## **§ 17**

### **Gemeinschaftsgrabstätte für Frühgeborene**

(1) Die Gemeinschaftsgrabstätte für Frühgeborene ist eine besondere Grabstätte, auf der frühgeborene Leibesfrüchte mit einem Gewicht unter 500 g, die nicht bestattungspflichtig sind, bestattet werden können.

(2) Die Pflege der Gemeinschaftsgrabstätte wird von der Kirchengemeinde vorgenommen.

## **§ 18**

### **Urnenreihengrabstätten**

(1) Urnenreihengrabstätten werden zur Bestattung von Aschen vergeben. In einer Urnenreihengrabstätte darf nur eine Asche bestattet werden.

(2) Soweit sich nicht aus der Friedhofsordnung etwas anderes ergibt, gelten die Vorschriften für Reihengrabstätten auch für Urnenreihengrabstätten.

## **§ 19**

### **Urnenwahlgrabstätten**

(1) Urnenwahlgrabstätten werden mit einer oder mehreren Grabstellen zur Bestattung einer Asche für die Dauer von 30 Jahren vergeben.

(2) Soweit sich nicht aus der Friedhofsordnung etwas anderes ergibt, gelten die Vorschriften für Wahlgrabstätten auch für Urnenwahlgrabstätten.

## **§ 20**

### **Gepflegte Urnengemeinschaftsgrabstätte in Hankensbüttel**

(1) Die gepflegte Urnengemeinschaftsgrabstätte (östlich der Friedhofskapelle) ist eine Gemeinschaftsgrabstätte, deren Bepflanzung für die Dauer der Ruhefrist von der Kirchengemeinde gepflegt wird.

(2) Auf dem gemeinschaftlichen Liegestein wird für jeden Verstorbenen eine Metallplatte mit Inschrift (Vorname, Nachname, Geburtsjahr und Todesjahr) angebracht. Diese sind inklusive und werden von der Kirchengemeinde gestellt.

## **§ 21**

### **Gepflegte Urnengemeinschaftsgrabstätte in Isenhagen**

(1) Die gepflegte Urnengemeinschaftsgrabstätte ist eine Gemeinschaftsgrabstätte, deren Bepflanzung für die Dauer der Ruhefrist von der Kirchengemeinde gepflegt wird.

(2) Die gemeinschaftliche Grabstele (für je 6 Verstorbene) und die Inschrift in Bronze ggf. auch als Metallplatte (Vorname, Nachname, Geburtsjahr und Todesjahr) sind inklusive und werden von der Kirchengemeinde gestellt.

## **§ 22**

### **Rückgabe von Wahl- und Reihengrabstätten**

(1) Das Nutzungsrecht an unbelegten Grabstätten kann jederzeit, an teilbelegten Grabstätten erst nach Ablauf der letzten Ruhezeit, zurückgegeben werden. Die Rückgabe ist nur für die gesamte Grabstätte zulässig. Ausnahmen bedürfen der Zustimmung der Friedhofsverwaltung.

(2) Bei der Rückgabe von Nutzungsrechten an Wahl- oder Reihengrabstätten besteht kein Anspruch auf Gebührenerstattung.

(3) Die Friedhofsverwaltung kann mit den Nutzungsberechtigten übergroßer Wahlgrabstätten besondere schriftliche Vereinbarungen über die künftige Nutzung abschließen. Ein Anspruch auf Abschluss von derartigen Vereinbarungen besteht nicht.

(4) Grabstätten können auf Antrag ab dem 21. Belegungsjahr eingeebnet werden. Voraussetzung ist die Freigabe und Vorauszahlung der Kosten für die Einebnung, für die Anlage der Rasenfläche oder eine andere Möglichkeit, die der Gegebenheit der Grabstätte angepasst ist, sowie der anfallenden Pflegekosten für die Dauer der verbleibenden Ruhezeit. Der Grabstein muss bis zum Ende der Ruhefrist auf der Grabstätte verbleiben. Ein Anspruch auf vorzeitige Einebnung besteht nicht.

## **§ 23**

### **Bestattungsverzeichnis**

Die Friedhofsverwaltung führt über die Bestattungen ein Verzeichnis, aus dem sich nachvollziehen lässt, wer an welcher Stelle bestattet ist und wann die Ruhezeit abläuft.

## **V. Gestaltung der Grabstätten und Grabmale**

## **§ 24**

### **Gestaltungsgrundsatz**

Jede Grabstätte ist so zu gestalten und an die Umgebung anzupassen, dass der Friedhofszweck und die Würde des Friedhofs in seinen einzelnen Teilen und in seiner Gesamtanlage gewahrt werden.

## **§ 25**

### **Allgemeine Gestaltungsvorschriften für die Errichtung von Grabmalen und anderen Anlagen**

(1) Grabmale und andere Anlagen dürfen nicht so gestaltet werden, dass sie eine Verunstaltung des Friedhofes bewirken oder Friedhofsbesucher in ihrer Andacht stören können. Diese dürfen sich ferner in ihrer Gestaltung nicht gegen den christlichen Glauben richten. Im Übrigen gilt § 24 entsprechend. Werkstattbezeichnungen dürfen nur unten an der Seite oder Rückseite eines Grabmals in unauffälliger Weise angebracht werden.

(2) Für die Erstellung, die Abnahmeprüfung und die jährliche Prüfung der Grabmale und anderer Anlagen gilt die „Technische Anleitung zur Standsicherheit von Grabmalanlagen (TA Grabmal)“, herausgegeben durch die Deutsche Naturstein Akademie e. V.

(3) Grabmale und andere Anlagen sind dauernd in würdigem und verkehrssicherem Zustand zu halten. Hierfür sind die Nutzungsberechtigten Personen verantwortlich.

(4) Erscheint die Standsicherheit von Grabmalen, anderen Anlagen oder Teilen davon gefährdet, sind die für die Unterhaltung verantwortlichen Nutzungsberechtigten Personen verpflichtet, unverzüglich Abhilfe zu schaffen. Bei Gefahr im Verzuge kann der Friedhofsträger auf Kosten der Nutzungsberechtigten Personen Sicherungsmaßnahmen (z. B. Umlegen von Grabmalen, Absperrungen) treffen. Wird der ordnungswidrige Zustand trotz schriftlicher Aufforderung der Friedhofsverwaltung nicht innerhalb einer festzusetzenden angemessenen Frist beseitigt, ist der Friedhofsträger berechtigt, die Grabmale, andere Anlagen oder Teile davon auf Kosten der Nutzungsberechtigten Personen zu entfernen. Sind Nutzungsberechtigte Personen nicht bekannt oder ohne besonderen Aufwand nicht zu ermitteln, genügen als Aufforderung eine öffentliche Bekanntmachung und ein Hinweisschild auf den Grabstätten, das für die Dauer von einem Monat aufgestellt wird.

## **VI. Anlage und Pflege der Grabstätten**

### **§ 26**

#### **Allgemeines**

(1) Die Grabstätten müssen binnen sechs Monaten nach der Belegung oder nach dem Erwerb des Nutzungsrechts angelegt sein. Sie dürfen nur mit Gewächsen bepflanzt werden, durch die benachbarte Grabstätten und öffentliche Anlagen nicht beeinträchtigt werden. Das Pflanzen von Bäumen ist auf den Grabstätten nicht gestattet.

(2) Zur gärtnerischen Anlage und Pflege sind die jeweiligen Nutzungsberechtigten Personen verpflichtet. Die Verpflichtung zur Pflege besteht bis zum Ablauf des Nutzungsrechtes.

(3) Die Friedhofsverwaltung ist befugt, stark wuchernde, absterbende oder Bestattungen behindernde Hecken und Sträucher zu beschneiden oder zu beseitigen. Verwelkte Blumen, Kränze usw. sind von den Grabstätten zu entfernen und an den dafür vorgesehenen Plätzen abzulegen.

(4) Die Unterhaltung und Veränderung der gärtnerischen Anlagen außerhalb der Grabstätten obliegt allein der Friedhofsverwaltung.

(5) Der Friedhofsträger ist nicht verpflichtet, zur Verhütung von Schäden, die durch fremde Personen und Tiere hervorgerufen werden, Vorkehrungen zu treffen.

### **§ 27**

#### **Anlage und Unterhaltung der gepflegten Grabstätten**

(1) Gepflegte Grabstätten sind Grabstätten, deren Bepflanzung von der Kirchengemeinde vorgenommen wird und für die Dauer der Ruhefrist von der Kirchengemeinde gepflegt wird.

(2) Die gepflegten Grabstätten auf dem Friedhof Hankensbüttel (am oberen Weg zum Fahrenkamp hin) sind hufeisenförmig angelegt. Der jeweils linke Bereich des Außen- und Innenbereiches beginnt mit Reihengräbern und der rechte Bereich mit Wahlgräbern.

(3) Im Außenring sind nur stehende Grabsteine mit Maßen für bis max. 0,90 m Höhe und 1,0 m Breite und im Innenring nur Kissensteine mit Maßen bis max. 0,50 m Höhe und 0,75 m Breite erlaubt.

(4) Auf den gepflegten Grabstätten auf dem Friedhof Hankensbüttel (im mittleren Bereich) gibt es keine Vorgaben zu den Grabsteinen mit Ausnahme der Maße gemäß § 27 Punkt (3).

### **§ 28**

#### **Grabpflege, Grabschmuck**

(1) Die Verwendung von Pflanzenschutz- und Wildkrautbekämpfungsmitteln sowie von biologisch nicht abbaubaren Reinigungsmitteln zur Grabpflege und Reinigung von Grabmalen und anderen Anlagen ist nicht gestattet.

(2) Kunststoffe dürfen in sämtlichen Produkten der Trauerfloristik, insbesondere in Kränzen, Trauergebinden, Trauergestecken, in Grabschmuck und bei Grabeinfassungen sowie bei Pflanzenanzuchtbehältern, die an der Pflanze verbleiben, nicht verwendet werden. Ausgenommen sind Grabvasen und Markierungszeichen.

(3) Die Verwendung von Blechdosen, Gläsern, Flaschen o. Ä. für die Aufnahme von Schnittblumen sind nicht erwünscht.

(4) Solar-, Akku- oder batteriebetriebene Leuchten sind grundsätzlich untersagt.

## **§ 29 Vernachlässigung**

(1) Wird eine Grabstätte nicht vorschriftsmäßig hergerichtet oder gepflegt, hat die Nutzungsberechtigte Person nach schriftlicher Aufforderung der Friedhofsverwaltung die Grabstätte innerhalb einer angemessenen Frist in Ordnung zu bringen. Kommt sie der Verpflichtung nicht nach, kann die Friedhofsverwaltung die Grabstätte auf Kosten der Nutzungsberechtigten Person in Ordnung bringen oder bringen lassen. Ist die Nutzungsberechtigte Person der Verpflichtung aus Satz 2 nicht nachgekommen, kann die Friedhofsverwaltung auch das Nutzungsrecht ohne Entschädigung entziehen, soweit sie die Nutzungsberechtigte Person schriftlich unter Fristsetzung hierauf hingewiesen hat. In dem Entziehungsbescheid wird die Nutzungsberechtigte Person aufgefordert, das Grabmal und die anderen Anlagen innerhalb von drei Monaten nach Unanfechtbarkeit des Bescheides zu entfernen.

(2) Ist die Nutzungsberechtigte Person nicht bekannt oder nicht ohne besonderen Aufwand zu ermitteln, wird durch eine öffentliche Bekanntmachung auf die Verpflichtung zur Herrichtung und Pflege hingewiesen. Außerdem wird die unbekanntes Nutzungsberechtigte Person durch ein Hinweisschild auf der Grabstätte aufgefordert, sich mit der Friedhofsverwaltung in Verbindung zu setzen. Bleibt die Aufforderung oder der Hinweis drei Monate unbeachtet, kann die Friedhofsverwaltung

- a) die Grabstätte abräumen, einebnen und Rasen einsäen,
- b) Grabmale und andere Anlagen beseitigen lassen.

(3) Bei ordnungswidrigem Grabschmuck gilt Absatz 1 Satz 1 entsprechend. Wird die Aufforderung nicht befolgt oder ist die Nutzungsberechtigte Person nicht bekannt oder nicht ohne besonderen Aufwand zu ermitteln, kann die Friedhofsverwaltung den Grabschmuck auf Kosten der Nutzungsberechtigten Person entfernen bzw. entfernen lassen.

## **VII. Grabmale und andere Anlagen**

### **§ 30 Genehmigungserfordernis**

(1) Die Errichtung und Veränderung von Grabmalen und anderer Anlagen bedarf der vorherigen schriftlichen Genehmigung der Friedhofsverwaltung. Der Antrag ist schriftlich in zweifacher Ausfertigung durch die Nutzungsberechtigte Person oder ihren Bevollmächtigten zu stellen.

(2) Für den Antrag ist das bei der Friedhofsverwaltung erhältliche Antragsmuster zu verwenden.

(3) Eine Genehmigung ist nicht erforderlich, wenn auf einem bereits vorhandenen Grabmal lediglich der Name, die Berufsbezeichnung, das Geburts- und Sterbedatum der oder des Bestatteten in gleicher Ausführung wie die vorhandene Beschriftung angebracht werden soll.

(4) Die Nutzungsberechtigte Person oder eine von ihr bevollmächtigte Person hat der Friedhofsverwaltung spätestens 6 Wochen nach Fertigstellung der Grabmalanlage eine Abnahmebescheinigung entsprechend den Anforderungen der TA Grabmal vorzulegen. Die Erstabnahmeprüfung ist von einem Sachkundigen, z. B. Steinmetz- oder Steinbildhauermeister oder einer gleichwertig qualifizierten Person durchzuführen.

(5) Aus der Dokumentation muss hervorgehen, dass die Grabmalanlage wie im Genehmigungsantrag angegeben, errichtet worden ist. Erforderliche Abweichungen sind unter Angabe der neuen Abmessungen zu begründen. Hierbei bleibt Absatz 7 unberührt.

(6) Die Errichtung, Aufstellung und Veränderung aller anderen Anlagen, Einfriedigungen (Steineinfassungen) etc. bedarf ebenfalls der vorherigen schriftlichen Genehmigung der Friedhofsverwaltung. Die Absätze 1 und 2 gelten entsprechend.

(7) Entspricht die Ausführung eines errichteten oder veränderten Grabmals und anderer Anlagen nicht der genehmigten Zeichnung und ist sie nicht genehmigungsfähig, setzt die Friedhofsverwaltung der Nutzungsberechtigten Person eine angemessene Frist zur Beseitigung oder Abänderung des Grabmals und anderer Anlagen. Nach ergebnislosem Ablauf der Frist kann die Friedhofsverwaltung die Abänderung oder Beseitigung auf Kosten der Nutzungsberechtigten Person veranlassen. Bei nicht ordnungsmäßiger Gründung und Befestigung des Grabmals und anderer Anlagen gilt § 25 Abs. 5.

### **§ 31**

#### **Mausoleen und gemauerte Grüfte**

Mausoleen oder gemauerte Grüfte sind grundsätzlich nicht zulässig.

### **§ 32**

#### **Entfernung**

(1) Grabmale und andere Anlagen dürfen vor Ablauf des Nutzungsrechts nur mit vorheriger Zustimmung der Friedhofsverwaltung entfernt werden.

(2) Nach Ablauf der Nutzungszeit und nach Bekanntmachung über das Abräumen der Grabstätten veranlasst die Friedhofsverwaltung die Entfernung der Grabmale und anderer Anlagen. Innerhalb von 3 Monaten nach der Bekanntmachung über das Abräumen und bei Wahlgräbern auch innerhalb von 3 Monaten nach Ablauf der Nutzungszeit kann die Nutzungsberechtigte Person Grabmale und andere Anlagen selbst entfernen, soweit es sich nicht um Grabmale nach § 33 handelt. Die Friedhofsverwaltung hat keinen Ersatz für Grabmale und andere Anlagen zu leisten. Sie ist auch nicht zur Aufbewahrung abgeräumter Grabmale und anderer Anlagen verpflichtet. Die Friedhofsverwaltung hat auch keinen Gebührenbetrag zu erstatten, wenn die verpflichtete Person selbst abräumt.

### **§ 33**

#### **Künstlerisch oder historisch wertvolle Grabmale**

Künstlerisch oder historisch wertvolle Grabmale werden nach Möglichkeit von der Friedhofsverwaltung erhalten.

## **VIII. Leichenräume und Trauerfeiern**

### **§ 34**

## **Leichenhalle**

(1) Die Leichenhalle dient zur Aufnahme von Leichen bis zur Bestattung.

(2) Auf Wunsch der Angehörigen kann ein Sarg, sofern keine Bedenken bestehen, in der Leichenhalle von einem Beauftragten der Friedhofsverwaltung geöffnet werden. Särge sollen spätestens eine halbe Stunde vor Beginn der Trauerfeier geschlossen werden.

(3) Ein Sarg, in dem eine verstorbene Person liegt, die im Zeitpunkt des Todes an einer nach dem Infektionsschutzgesetz meldepflichtigen Krankheit gelitten oder bei der der Verdacht einer solchen Krankheit zu dem genannten Zeitpunkt bestanden hat, wird nach Möglichkeit in einem besonderen Raum aufgestellt. Der Sarg darf nur mit schriftlicher Genehmigung der unteren Gesundheitsbehörde geöffnet werden.

## **§ 35**

### **Benutzung Friedhofskapelle/Klosterkirche**

(1) Für die Trauerfeier steht die Friedhofskapelle ggf. die St. Pankratiuskirche für den Friedhofsteil Hankensbüttel und die Klosterkirche für den Friedhofsteil Isenhagen zur Verfügung. Die Trauerfeier muss der Würde des Ortes entsprechen.

(2) Die Aufbahrung des Sarges kann versagt werden, wenn die verstorbene Person zum Zeitpunkt des Todes an einer nach dem Infektionsschutzgesetz meldepflichtigen Krankheit gelitten oder bei ihr der Verdacht einer solchen Krankheit zu dem genannten Zeitpunkt bestanden hat oder wenn Bedenken wegen des Zustandes der Leiche bestehen.

## **IX. Haftung und Gebühren**

### **§ 36**

#### **Haftung**

Nutzungsberechtigte Personen haften für alle Schäden, die durch von ihnen oder in ihrem Auftrag errichtete Grabmale und andere Anlagen entstehen.

### **§ 37**

#### **Gebühren**

Für die Benutzung der Friedhöfe und ihrer Einrichtungen sind Gebühren nach der jeweils geltenden Friedhofsgebührenordnung zu entrichten.

## **X. Schlussvorschriften**

### **§ 38**

#### **Inkrafttreten**

(1) Diese Ordnung tritt nach der kirchenaufsichtlichen Genehmigung am Tage nach ihrer öffentlichen Bekanntmachung in Kraft.

(2) Gleichzeitig tritt die Friedhofsordnung in der Fassung vom 20.06.2012 außer Kraft.

Hankensbüttel, den 23.04.2014

Der Kirchenvorstand:

Andreas Weiss  
Vorsitzender

Siegel

Manfred Hampe  
Kirchenvorsteher

Die vorstehende Friedhofsgebührenordnung wird hiermit gemäß § 66 Abs. 1 Satz 1 Nr. 6, Abs. 2 und Abs. 5 der Kirchengemeindeordnung kirchenaufsichtlich genehmigt.

Wolfsburg, den 07.05.2014

Der Kirchenkreisvorstand:

Löhmannsröben  
Vorsitzende

Siegel

Hartmann  
Kirchenkreisvorsteher

## **Anhang zur Friedhofsordnung Richtlinien über die Gestaltung der Grabstätten und Grabmale**

### **I. Gestaltung der Grabstätten**

1. Alle Grabstätten müssen in einer des Friedhofes würdigen Weise angelegt und unterhalten werden.
2. Beim Bepflanzen darf die Größe der Grabstätte nicht überschritten werden.
3. Die Grabstätten sind nur mit Gewächsen zu bepflanzen, durch die benachbarte Grabstätten nicht gestört werden. Bei einer Neubepflanzung darf die Höhe der Pflanzen im Laufe der Zeit 3 m nicht überschreiten.  
Wird dies nicht beachtet oder wachsen die Pflanzen über die Grabstätten hinaus, so ist der Kirchenvorstand nach erfolgloser schriftlicher Aufforderung zur Beseitigung der Beeinträchtigung berechtigt, die Anpflanzungen zurückzuschneiden oder zu beseitigen.
4. Hohe Grabhügel sind zu vermeiden, weil eine harmonische Gesamtwirkung der Grabfelder und eine gute gärtnerische Gestaltung der Grabstätten dadurch gestört werden. Um die einzelnen Grabstellen anzudeuten, genügt es, flache Hügel anzulegen, die mit kriechenden dauergrünen Gewächsen und niedrigen Blumen bepflanzt werden können. Der Grabhügel soll die Höhe von 20 cm nicht überschreiten.
5. Die Grabstätten oder die Grabstellen sollen nur dann mit festem Material eingefasst werden, wenn dies wegen der Beschaffenheit des Bodens notwendig ist. Einfassungen aus Beton oder Zement sind zu vermeiden.

6. Grababdeckungen mit Beton, Terrazzo, Teerpappe o. Ä. sind nicht zulässig. Das Belegen der Grabstätten mit Kies und Splitt oder ähnlichen Stoffen anstelle einer Bepflanzung ist nicht gewünscht.
7. Abdecken der Grabstätten mit Grabplatten ist nur auf dem zur freien Gestaltung vorgesehenen Teil zulässig.
8. Der Grabschmuck soll nur aus natürlichen Pflanzen und Blumen bestehen. Solar-, Akku- oder batteriebetriebene Leuchten sind grundsätzlich untersagt.
9. Die Verwendung von Blechdosen, Gläsern, Flaschen o. Ä. für die Aufnahme von Schnittblumen sind nicht erwünscht. Das Aufstellen von Blumenkästen ist nicht gestattet.
10. Der Kirchenvorstand muss die Aufstellung von Bänken genehmigen. Die Bänke sind klein zu halten und unauffällig zu gestalten.
11. Dem Nutzungsberechtigten ist nicht gestattet, Hecken ohne Genehmigung des Kirchenvorstandes zu beseitigen, weil durch solche Maßnahmen das Gesamtbild des Friedhofes gestört werden kann.
12. Rasenflächen sind grundsätzlich freizuhalten, insbesondere bei den gepflegten Grabstätten und den Urnengräbern.
13. Bei den gepflegten Grabstätten ist eine zusätzliche eigene Bepflanzung nicht gestattet. Je Grabplatz darf maximal eine Vase und eine Blumenschale in angemessener Größe (max. 30 cm) abgestellt werden.
14. Für das Grabfeld zur freien Gestaltung bestehen keine Vorschriften.

## **II. Gestaltung der Grabmale**

1. Grabmale dürfen nicht so gestaltet werden, dass sie eine Verunstaltung des Friedhofes bewirken oder die Friedhofsbesucher in ihrer Andacht stören. Sie dürfen sich ferner in ihrer Gestaltung nicht gegen den christlichen Glauben richten.
2. Bei der Größe der Grabmale ist auf die Größe der Grabstätte Rücksicht zu nehmen. Unverhältnismäßig große Grabmale sind zu vermeiden.
3. Das einzelne Grabmal soll sich harmonisch in das Gesamtbild eingliedern. Benachbarte Grabmale sollen nach Form und Farbe aufeinander abgestellt werden, damit ein ruhiger Eindruck der Grabfelder und des gesamten Friedhofes entsteht.
4. Damit eine einheitliche Raumwirkung der Grabfelder mit Reihengräbern erreicht wird, sind die Grabmale in der Regel unter Augenhöhe zu halten.
5. Das Grabmal erhält seinen Wert und seine Wirkung
  - a) durch gute und werkgerechte Bearbeitung des Werkstoffes,
  - b) durch schöne Form,
  - c) durch gute Fassung des Textes, der das Andenken des Toten würdig bewahren soll,
  - d) durch gute Schriftform und Schriftverteilung.
6. Bei schlichtem und unaufdringlichem Werkstoff wirken die Bearbeitung und die Schrift klarer und schöner. Deshalb sollen alle in der Farbe auffallenden und unruhigen Gesteinsarten vermieden werden. Die Bearbeitung und die Schrift sind der Gesteinsart

anzupassen. Die Grabmale sollen in der Regel auf allen Seiten einheitlich bearbeitet sein.

7. Grabmale auf Reihengrabstätten sollen möglichst aus einem Stück hergestellt und sockellos aufgestellt werden. Bei Wahlgrabstätten sollen Grabmale möglichst nur dann einen Sockel haben, wenn dies wegen der Art des Grabmals nötig ist. Wenn ein Sockel verwandt wird, soll er nicht aus einem anderen Werkstein als dem des Grabmals sein.
8. Kunststeine sind auf ihrer Oberfläche steinmetzmäßig zu behandeln.
9. Nicht gestattet sind:
  - a) Grabmale aus gegossener oder nicht gemäß Nr. 8 behandelter Zementmasse,
  - b) Grabmale aus Terrazzo, Glas, Porzellan, Emaille, Blech oder ähnlichem Material,
  - c) Grabmale mit Anstrich.

### Satzungsänderung des Wasser- und Bodenverbandes Barnbruch

Der Ausschuss des Wasser- und Bodenverbandes Barnbruch hat am 30.05.2012 die Neufassung der Anlage 2 seiner Satzung vom 09.06.1998 wie folgt beschlossen.

#### Anlage 2


#### LEGENDE

Unterhaltungsklasse	Kostengruppe	bei km-Länge	Kostenindex
I jährliche Unterhaltung	100 %	26,34	2634
II zwei-/mehrjährige Unterhaltung	50 %	0,33	1650
III Unterhaltung nach Bedarf	20 %	4,18	8360
IV keine regelmäßige Unterhaltung	5 %	12,17	61
	Insgesamt	43,02	12705


Vom Kostenindex entfallen:

Stadt Wolfsburg	63,20 %	8030
Gemeinde Weyhausen	13,41 %	1703
Land Niedersachsen	7,98 %	1014
Gemeinde Calberlah	<u>15,41 %</u>	<u>1958</u>
	100,00 %	12705


Die Änderung der Satzung tritt am Tage der Bekanntmachung im Amtsblatt des Landkreises Gifhorn in Kraft.

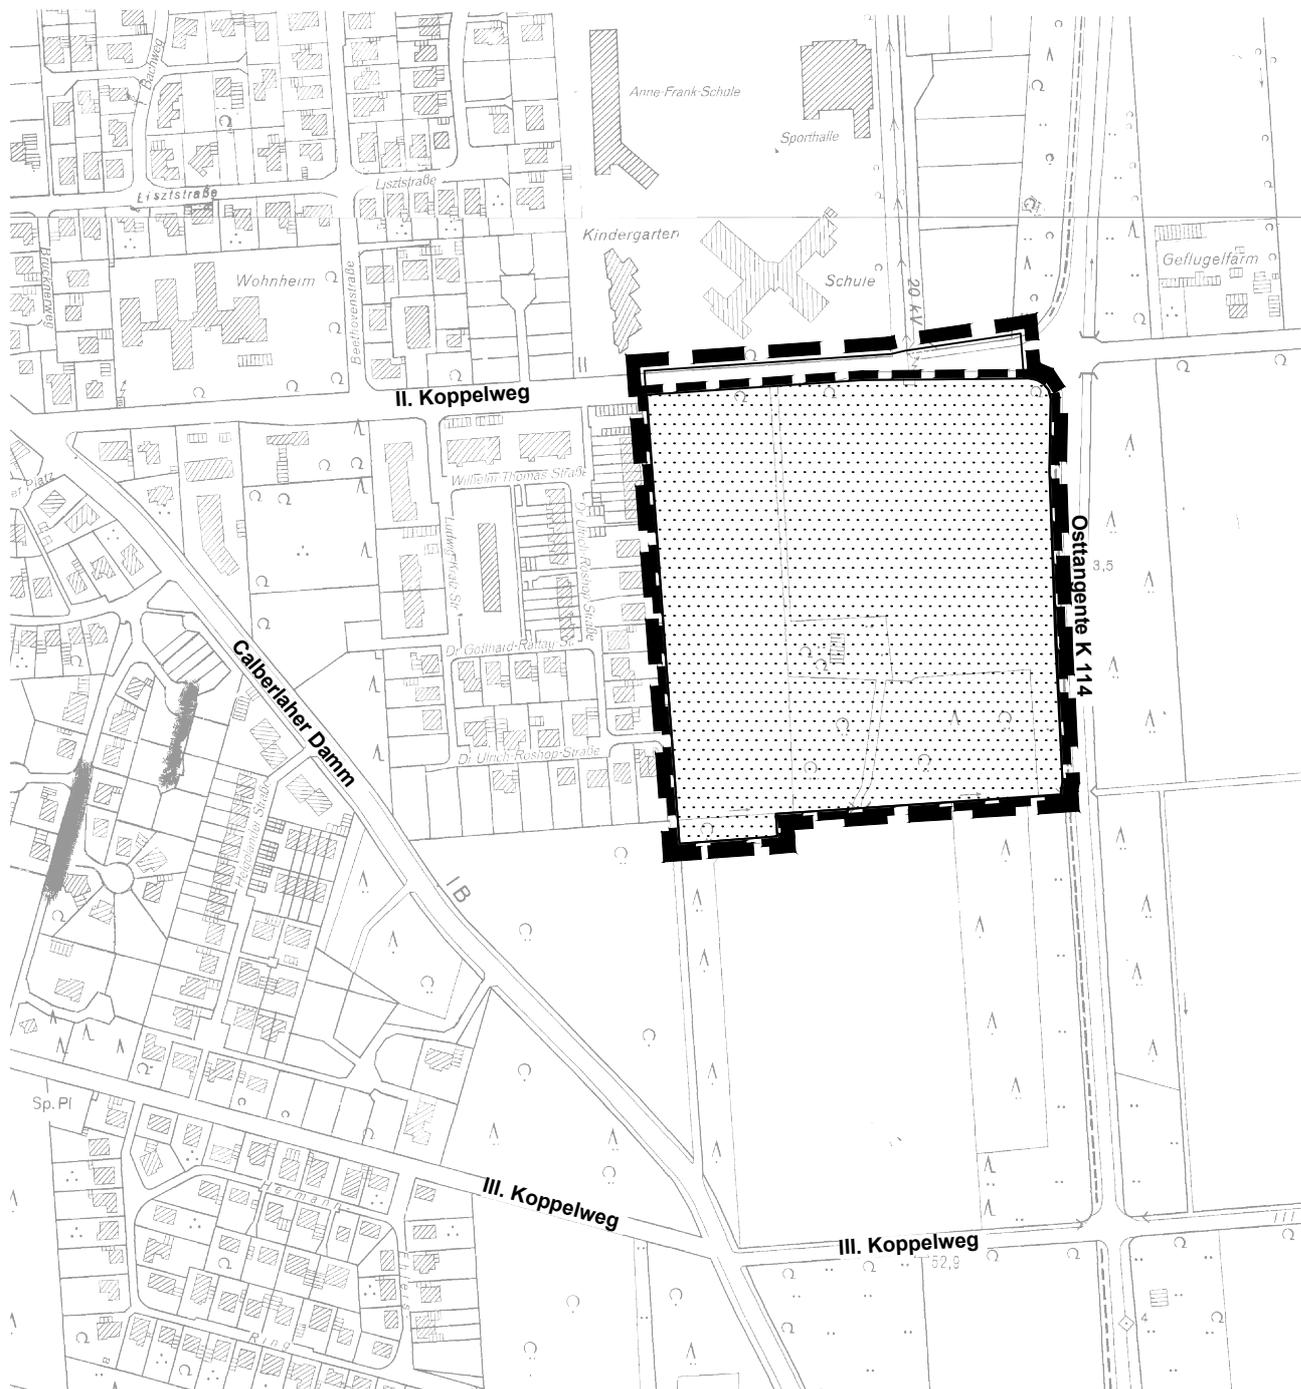

Quelle: Auszug aus den Geobasisdaten der Niedersächsischen Vermessungs- und Katasterverwaltung © 2002

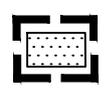

Geltungsbereich der 108. Änderung des Flächennutzungsplanes (II. Koppelweg/Osttangente) - Teilplan 2

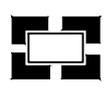


Geltungsbereich des Bebauungsplanes Nr. 102 "II. Koppelweg/Osttangente" mit örtlicher Bauvorschrift (ÖBV)



Stadt Gifhorn  
Fachbereich Planung und Bauordnung

# Übersichtsplan M 1: 5.000

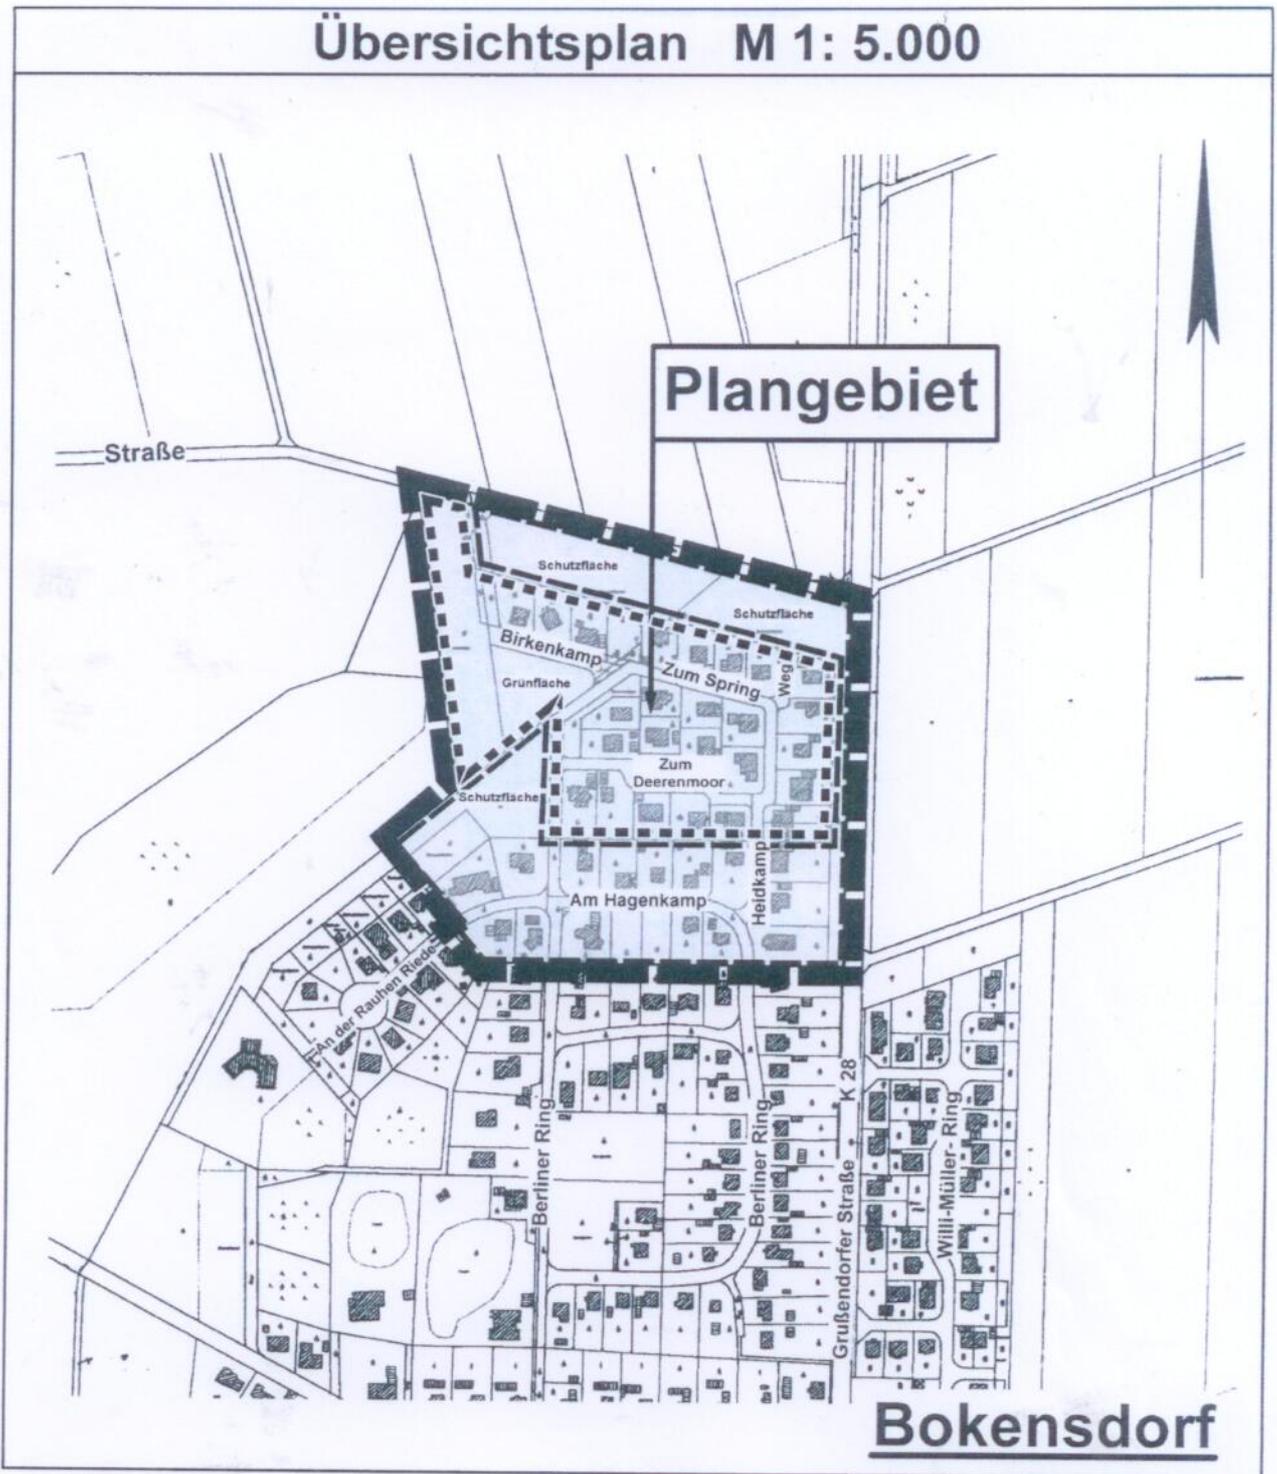


**Bokensdorf**

**ArGo Plan**  
Architekt


Dipl.-Ing.  
**Waldemar Goltz**  
Brahmsstraße 51  
38518 Gifhorn

Tel.: 05371/18806  
Mobil: 0171-6325396  
Fax: 05371/18805  
E-Mail: w.goltz@argoplan.de


## Gemeinde Bokensdorf

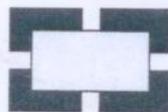

Geltungsbereich des Bebauungsplanes  
"Bokensdorf Nord"

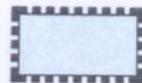

"Hagenkamp IV" mit 1. Änderung

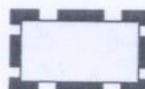

"Hagenkamp III"



Geltungsbereich der  
Veränderungssperre für das  
Gebiet des Bebauungsplanes  
„Rohlbütteler Feld“,  
Gemeindeteil Hillerse

Unbeglaubigter Auszug aus der amtlichen Liegenschaftskarte (ALKIS)

Gemarkung:

Flur:

Flurstück:



Ansprechpartner:  
Tel: (05372) 89-0 Fax: -80  
Samtgemeinde Meinersen  
- Der Samtgemeindegemeindevorstand -  
info@sg-meinersen.de

Datum	29.04.2014
Seite	1

Maßstab  
**1 : 5000**

